
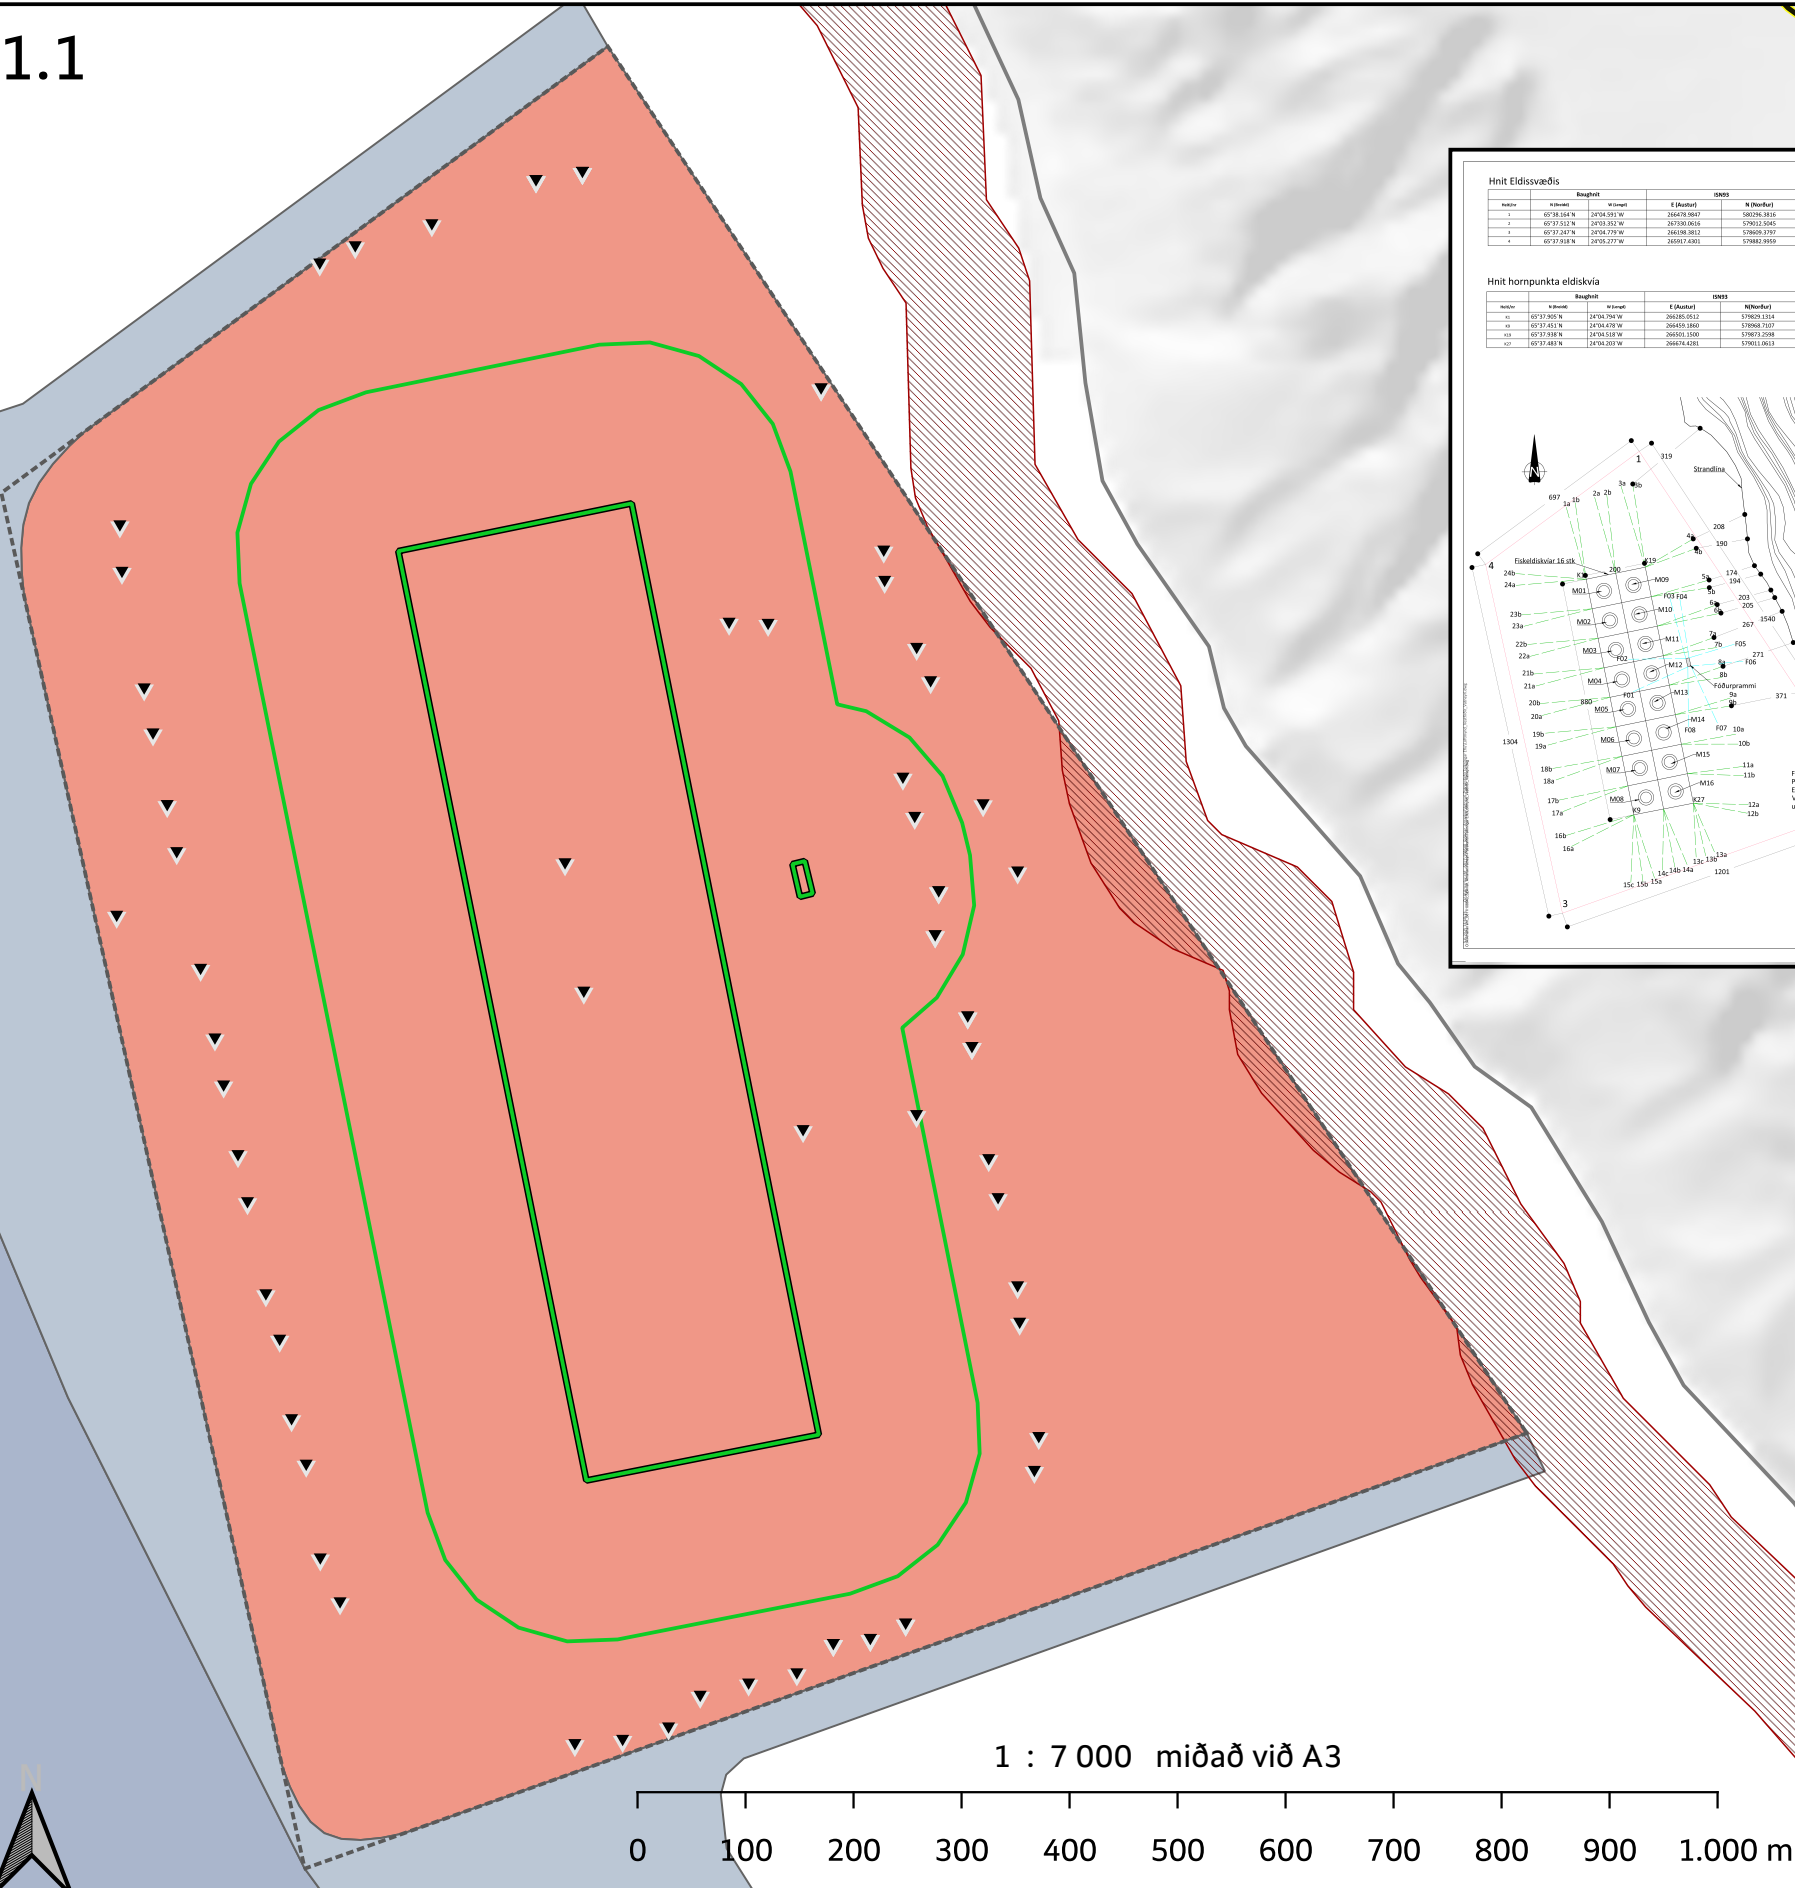


Vatneyri í Patreksfirði


Vatneyri - HMS hefur til meðferðar umsókn um byggingarleyfi fyrir sjókvíar við Vatneyri í Patreksfirði, málsnúmer 202509869. Fyrirhugaðar sjókvíar yrðu festar saman í þyrpingum sem samanstæðu af 16 kvíum í tveimur samsíða lengjum, um 220 m breiðar og 880 m langar. Hver kví yrði um 56 m að þvermáli og um 200m að ummáli.

Á samsettri mynd sem unnin var af HMS á grundvelli umsóknar og fylgigagna, er að finna nánari afmörkun sjókvíanna. Mynd 1.1 sýnir hnitsetningu akkera, eldissvæðis og hornpunkta eldiskvía samkvæmt aðaluppdrætti. Mynd 1.2 sýnir staðsetningu í firðinum. Mynd 1.3. sýnir afrit af aðaluppdrætti samkvæmt umsókn.

1.1

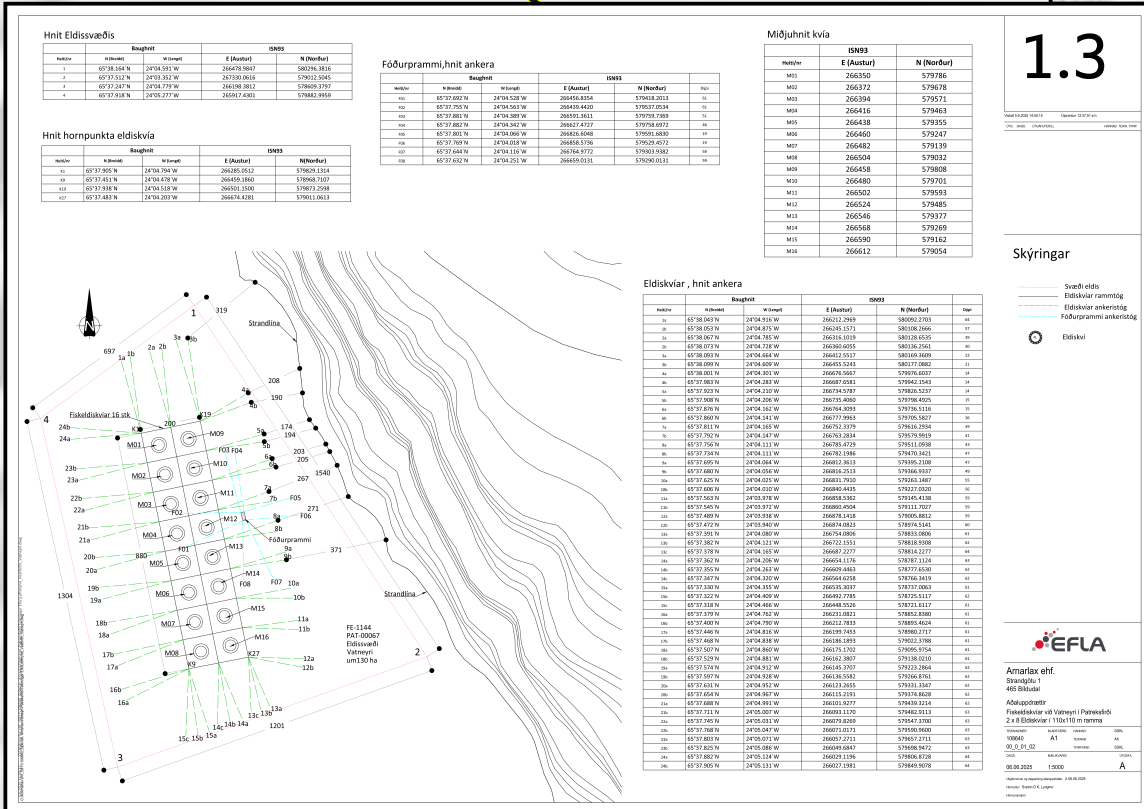

1.2

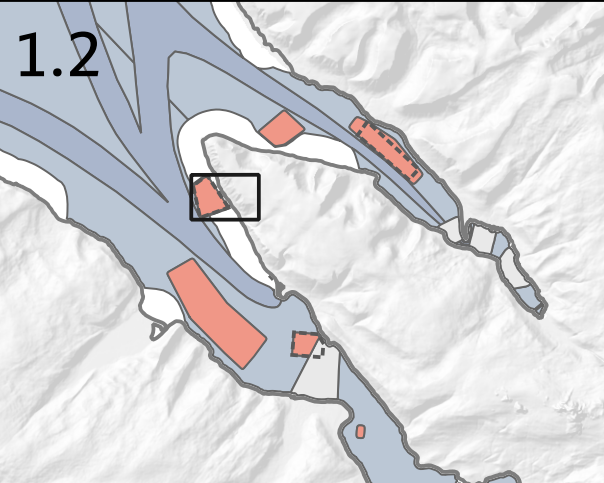

1.3

Skýringar

- Strandlína Íslands: IS50V stafrænn gagnagrunnur Náttúrufræðistofnunar
- Stórstraumsfjara, mæld af Náttúrufræðistofnun 2025
- Netlög miðað við 115 metra fjarlægð frá stórstraumsfjöruborði.
- Netlög miðað við 6,88 metra dýpi. Byggt á fjölgeislamælingu Landhelgisgæslu Íslands frá 2004 í 5 metra upplausn
- Staðsetning akkera samkvæmt aðaluppdrætti umsækjanda
- Afmörkun kvía og fódurpramma samkvæmt aðaluppdrætti umsækjanda
- 150 metra fjarlægð frá jaðri kvía og fódurpramma
- Eldissvæði samkvæmt aðaluppdrætti umsækjanda
- Landamerki aðliggjandi fasteigna, ályktuð eftir texta í landamerkjabók. Staðfang og fasteign

Strandsvæðaskipulag, samkvæmt gögnum frá Skipulagsstofnun

- Almenn nýting
- Lagnir og vegir
- Siglingar
- Staðbundin nýting

HMS