

**Vesturbyggð**

Aðalstræti 75

450 Patreksfjörður

Framkvæmdaleyfisumsókn – Endurbygging Bíldudalsvegur (63): Um Mikladal, 2. áfangi

Vegagerðin sækir hér með um framkvæmdaleyfi til Vesturbyggðar vegna fyrirhugaðra framkvæmdar skv. 13. mgr. Skipulagslaga nr. 123/2010

Og reglugerðar nr. 772/2012 um framkvæmdaleyfi vegna styrkingar og endurbyggingar Bíldudalsvegur (63): Um Miklada, 2. áfangi.

Fyrirhuguð framkvæmd er á um 3,9 km kafla og liggur um lönd Geirseyri og Höfðadals.

Framkvæmdin felur í sér breikkun og styrkingu vegarins, nýlögn ræsa ásamt lögn nýlögn bundins slitlags.

Meðfylgjandi eru frekari upplýsingar um framkvæmdina.

Ef frekari upplýsinga er óskað, þá vinsamlegast hafið samband við Birgittu Rán Ásgeirsdóttir, deildarstjóra Tæknideildar Vestursvæðis, sími 522-1544 eða með tölvupósti á netfangið

birgitta.r.asgeirsdottir@vegagerdin.is

Reikningur vegna útgefins framkvæmdaleyfi skal senda á Vegagerðina og skal fylgja með meðfylgjandi verknúmer: 5030-40/20

Virðingarfyllt

f.h. Vegagerðarinnar.

Birgitta Rán Ásgeirsdóttir

Deildarstjóri Tæknideildar á Vestursvæði


Undirskrift

Síða 1/1

Vegagerðin
Suðurhraun 3
210 Garðabær

+354 522 1000
vegagerdin.is

vegagerdin
@vegagerdin.is

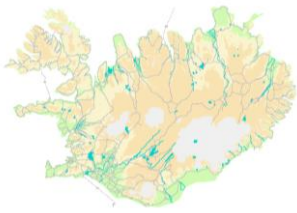

5

Bíldudalsvegur (63)

Um Mikladal, 2. áfangi

Vesturbyggð

Umsókn um framkvæmdaleyfi



Maí 2026

1. Almennt

Vegagerðin áformar að endurbyggja, lagfæra og styrkja Blíddudalsveg (63) í Vesturbyggð. Verkið er á um 3,9 km löngum kafla á milli enda 1. Áfanga og niður fyrir svokallaða „Dúddiarbeygju“. Framkvæmdakaflinn liggur um lönd Geirseyri og Höfðadals.

Í aðalatriðum er um að ræða breikkun og styrkingu vegarins, nýlögn ræsa ásamt nýrri lögn bundins slitlags. Áætlað er að verkinu verði að fullu lokið 15. ágúst 2027.

Vegur þessi verður lagður í samræmi við veghönnunarreglur en umræddur vegur skal lagður að vegtegund C8, sem er 8 m breiður vegur, með tveimur 3,5 m breiðri akbraut og 0,5 m breiðum öxlum. Markmið með verkefninu er að fá aftur styrk og fulla breidd í þennan kafla Blíddudalsvegur

1.1 Umferð

Samkvæmt umferðartölum frá árinu 2025 er umferð um Blíddudalsveg á útboðskaflanum eftirfarandi:

Ársgdagsumferð (ÁDU)	um 340 bílar/sólarhring
Sumardagsumferð (SDU)	um 500 bílar/sólarhring
Vetrardagsumferð (VDU)	um 215 bílar/sólarhring

SDU er meðalumferð á dag yfir sumarmánuðina (júní – september), ÁDU er meðalumferð á dag yfir árið og VDU er meðalumferð á dag yfir vetrarmánuðina (desember – mars). ekki er gert ráð fyrir að framkvæmdin muni hafa áhrif á umferðartölur.

2. Efnistaka

Efnispörf til verksins hefur verið áætluð um 79.50 m³ og er gert ráð fyrir því að allt efni í veginn komi úr námum eða skeringum.

Eftir er að ákveða hvaðan klæðingarefni kemur en það efni fær sér framkvæmdarleyfi ef það er unnið á svæðinu.

Efnispörf í verkefnið er eftirfarandi:

Fyllingar og fláafleygar	59.475 m ³
Styrktarlag	12.420 m ³
Burðarlag neðra lag	4.400 m ³
Burðarlag efra lag	2.750 m ³

3. Náttúrufar og landslag

Verkið fellur að gildandi skipulagsáætlunum og er ekki háð mati á umhverfisáhrifum..

Vegagerðin mun sækja um öll leyfi sem þarf áður en framkvæmdir hefjast.

Rask á menningarminjum er háð leyfi Minjastofnunar Íslands. Komi óþekktar minjar í ljós við framkvæmdina mun Vegagerðin bregðast við samkvæmt 24. gr. laga nr. 80/2012

Verktaki þarf að sækja um starfsleyfi til Heilbrigðiseftirlits Vestfjarða samkvæmt reglugerð nr. 785/1999 um starfsleyfi fyrir starfsemi sem getur haft í för með sé mengun.

Engin vatnsföll verða fyrir áhrifum af þessu verki.

Skipt verður um 4 ræsi á vegkaflanum. Umferð mun fara um núverandi veg á meðan á framkvæmdum stendur svo ekki verður þörf á hjáleiðum yfir ár á meðan á framkvæmdunum stendur.

Búið er að kynna framkvæmdina fyrir landeigendum og er verið að fá undirritun vegna heimilda til framkvæmda frá þeim, undirrituð skjöl landeigenda berast í byrjun næstu viku.

Að loknum endurbótum á veginum verða vegfláar víða meira aflíðandi og frágangur kanta verður betri en á núverandi vegi, sem stuðlar að bætt umferðaröryggi.

Fyrirhugað framkvæmdasvæði er sýnt á eftirfarandi teikningum, sjá fylgiskjöl 1 til 4.

Fylgiskjal 1 – Teikningar




S:\Mannvirkni\63-02 Miklidalur 2. áfangi\05 Verktömun\Tektir\Tektir\63-02_02_01_Teknihefti_Miklidalur 2. áfangi_2026.03.dgn

Landmælingar: Vegagerðin
 Hnitakerfi: ISN93 Hæðarkerfi: Landshæðarnet
 Loftmynddata og myndmæling: Loftmyndir ehf.
 Flughæð: 3000m Móskaustæró: 10x10m.
 Kortageró: Vegagerðin

 Vegagerðin		Bíldudalsvegur Miklidalur 2. áfangi		Dags: 28.4.2026 Útbodsnr.: 26-016	
Málsvæði 1:15,000	Hannað ABP	Yfirlitsmynd		Vegnr.: 63-02	
	Táknað ABP			Hönnunartíð Verkhönnun	
Blaðstærð A3	Samþykkt -			Tektir, nr. B-02	Útg. A





63-220C

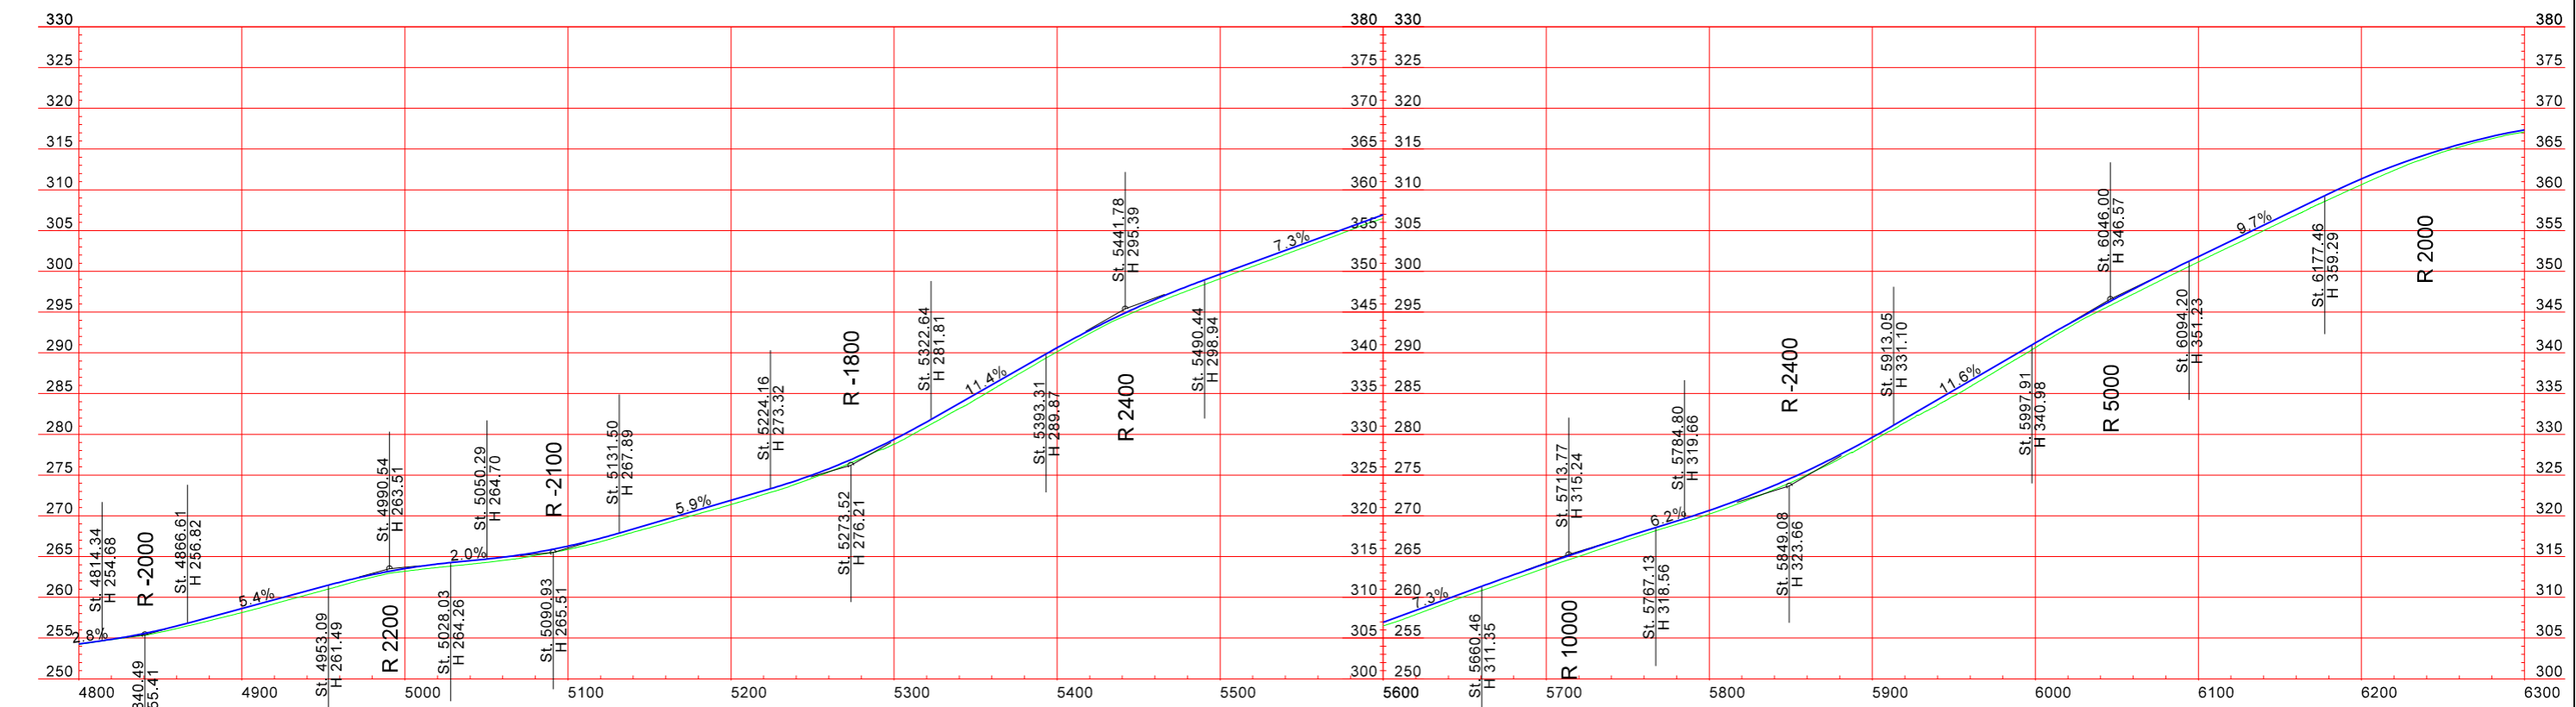

Beygur	A 200	R -940	A 200	R 55000	A 200	R -580	A 200	A 160	R -450	A 200	A 160	R 336	A 160	A 450											
Þverhalli	4800	4840.49	4990.54	5028.03	5050.29	5090.93	5131.50	5224.16	5273.52	5322.64	5393.31	5441.78	5490.44	5660.46	5713.77	5767.13	5784.80	5849.08	5913.05	5997.91	6046.00	6094.20	6177.46	6237	
	3.50%																								

S:\Mannvirkni\6163_Biludalsvegur\63-02_Miklidalur 2. afang_2. veg_2. teikniheiti_Miklidalur 2. afang_2026.03.dgn


Landmælingar: Vegagerðin
 Hnitakerfi: ISN93 Hæðarkerfi: Landshæðarínet
 Loftmyndataka og myndmæling: Loftmyndir ehf.
 Flughæð: 3000m Mæskvastær: 10x10m.
 Kortagerð: Vegagerðin

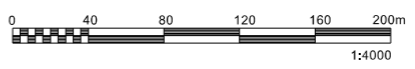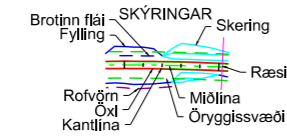

		Biludalsvegur Miklidalur 2. afangi Grunnmynd/Langsníð St. 4800 - 6300		Dags. 28.4.2026 Útbúðsnr. 26-016 Vegnr. 63-02 Hönnunarsig Verkhönnun Teikn. nr. D-01
Málkvæði 1:4.000 Bláðstærð A3	Hannað ABP Talið ABP Yfirfarð - Samþykkt -			




63-220C

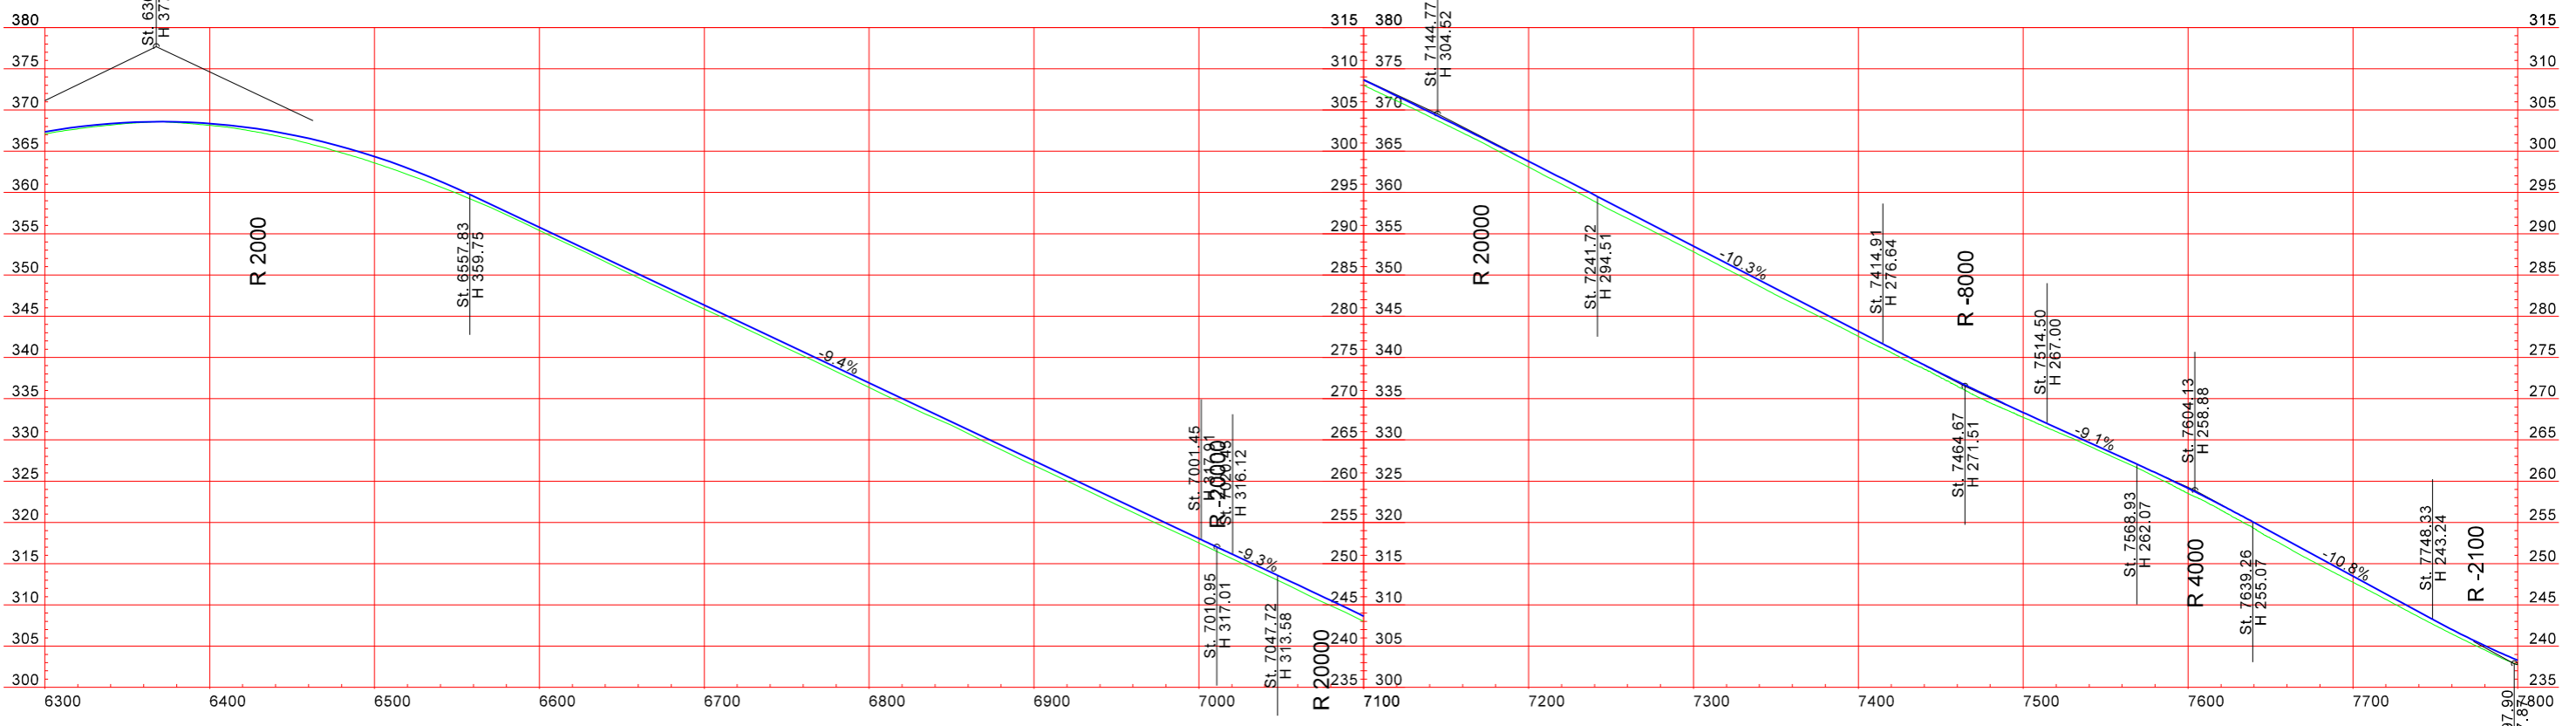

Beygjur	A 450	R-1600	A 400			R-2280	A 320	R 1600	A 320	R-2000	R 2000	
Þverhalli						7234 3.50%	7304 3.50%	7469 3.50%	7539 3.50%	7642 3.50%	7712 3.50%	7794 3.50%


Landmælingar: Vegagerðin
 Hnitakerfi: ISN93 Hæðarkerfi: Landshæðarnet
 Loftmyndataka og myndmæling: Loftmyndir ehf.
 Flughæð: 3000m Móskaustærð: 10x10m.
 Kortagerð: Vegagerðin

Brottn flát
 Fylling
 SKÝRINGAR
 Skering
 Ræsi
 Miðlina
 Öryggissvæði
 Rofvörn
 Öxl
 Kantlína

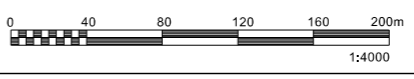


		Bíldudalsvegur Miklidalur 2. áfangi Grunnmynd/Langsníð St. 6300 - 7800		Dags: 28.4.2026 Útböðnr.: 26-016 Vegrn.: 63-02 Hönnunarsig: Verkhönnun Teikn. nr.: D-02
Málkvæði: 1:4.000 Bláðstærð: A3	Hannað: ABP Taliðnað: ABP Vírfað: - Samþykkt: -			

S:\Mannvirkni\63-02_Miklidalur 2. áfangi\05_Verkiðmuni\Tekningu\Tekningu\63-02_áfangi_2.áfangi_Tekningu_Miklidalur 2.áfangi_2026.03.dgn

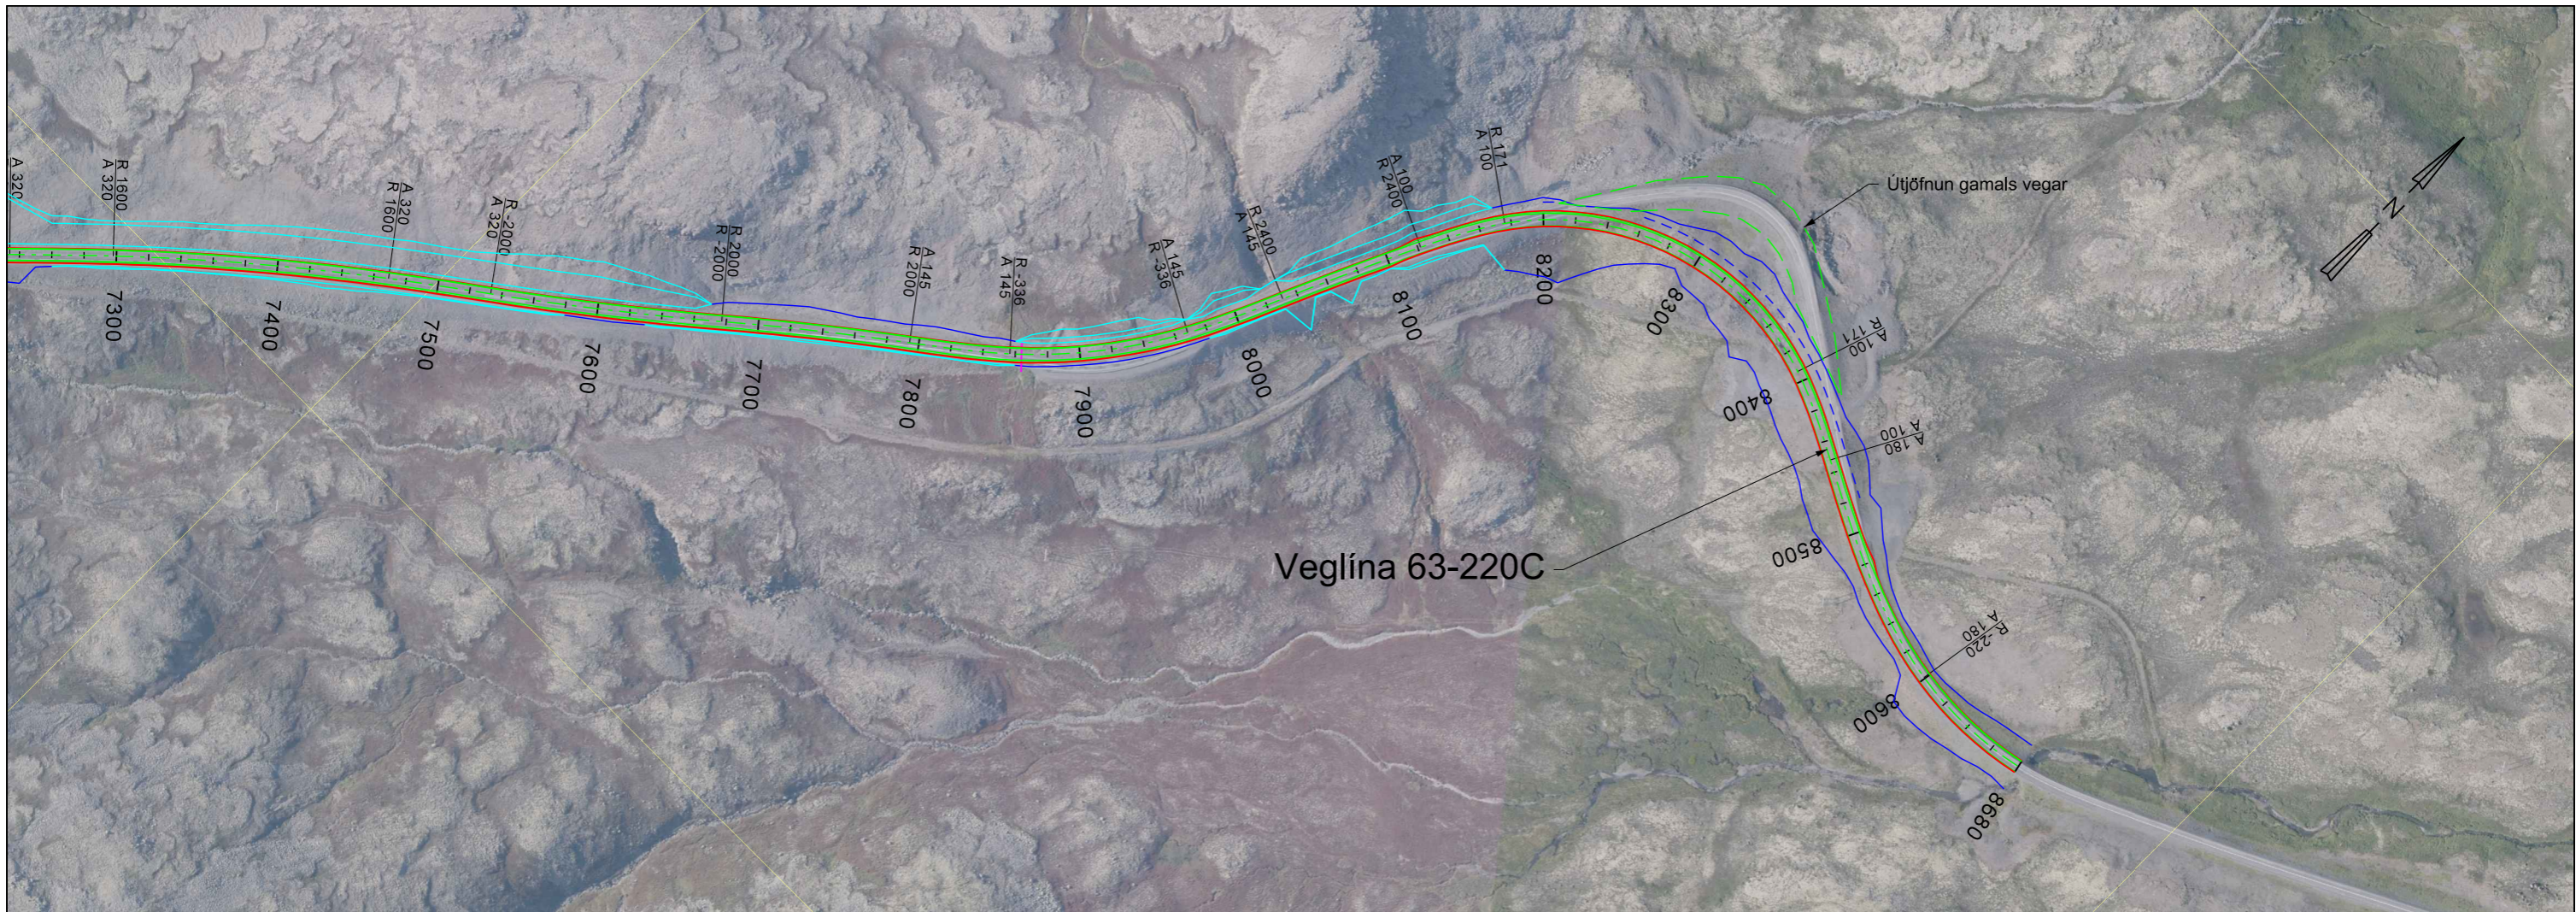



63-220C

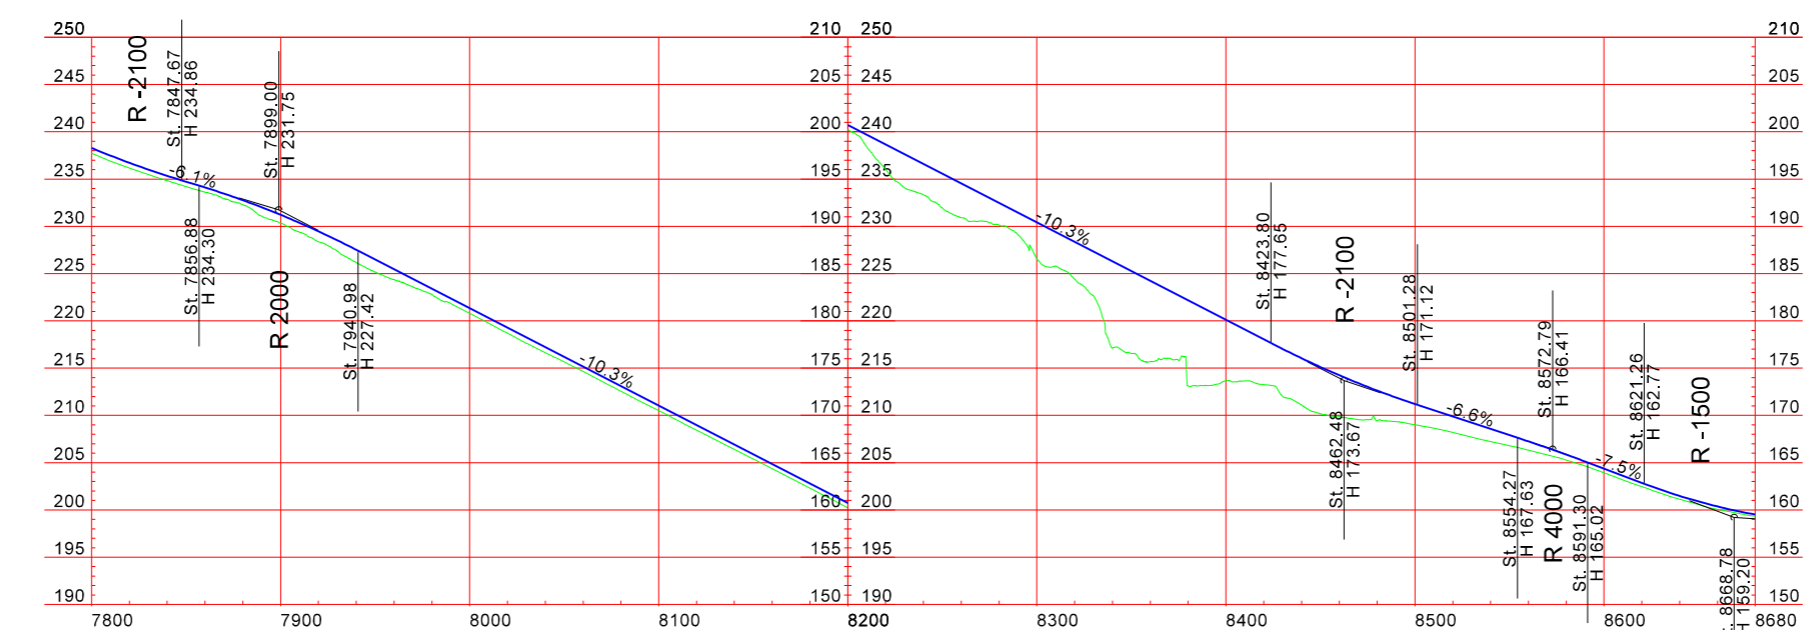

Beygjur	A 145	R-336	A 145	R 2400	A 100	R 171	A 100	A 180	R-220	
Dverhalli	7857 5.00%	7968 5.00%	8031 3.50%	8141 3.50%	8176 5.00%	8394 5.00%	8417 3.50%	8487 3.50%	8599 5.00%	8680 5.00%

S:\Mannvirkni\63-02 Miklidalur 2. afangir\05 Verktömmun\Tekningar\Tekningi\63-02_ver_Tekningi_Miklidalur 2. afangir_2026.03.dgn

Landmælingar: Vegagerðin
 Hnitakerfi: ISN93 Hæðarkerfi: Landshæðarínet
 Loftmynddata og myndmæling: Loftmyndir ehf.
 Flughæð: 3000m Móskaustæró: 10x10m.
 Kortageró: Vegagerðin

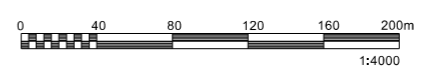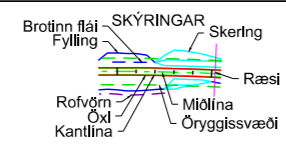


Vegagerðin	
Málkvarði	Hannað ABP
1:4.000	Talknáð ABP
	Vífiraró -
Bláðstæró A3	Samþykkt -

Bíldudalsvegur	Dags. 28.4.2026
Miklidalur 2. afangir	Útbóðsnr. 26-016
Grunnmynd/Langsníð	Vegnr. 63-02
St. 7800 - 8680	Hönnunarsig Verkhönnun
	Tekin. nr. D-03
	Útg. A

Vegtegund C8 kennisnið í fyllingu í st. 8310


Með breiddaraukningu v/planboga og vegriði

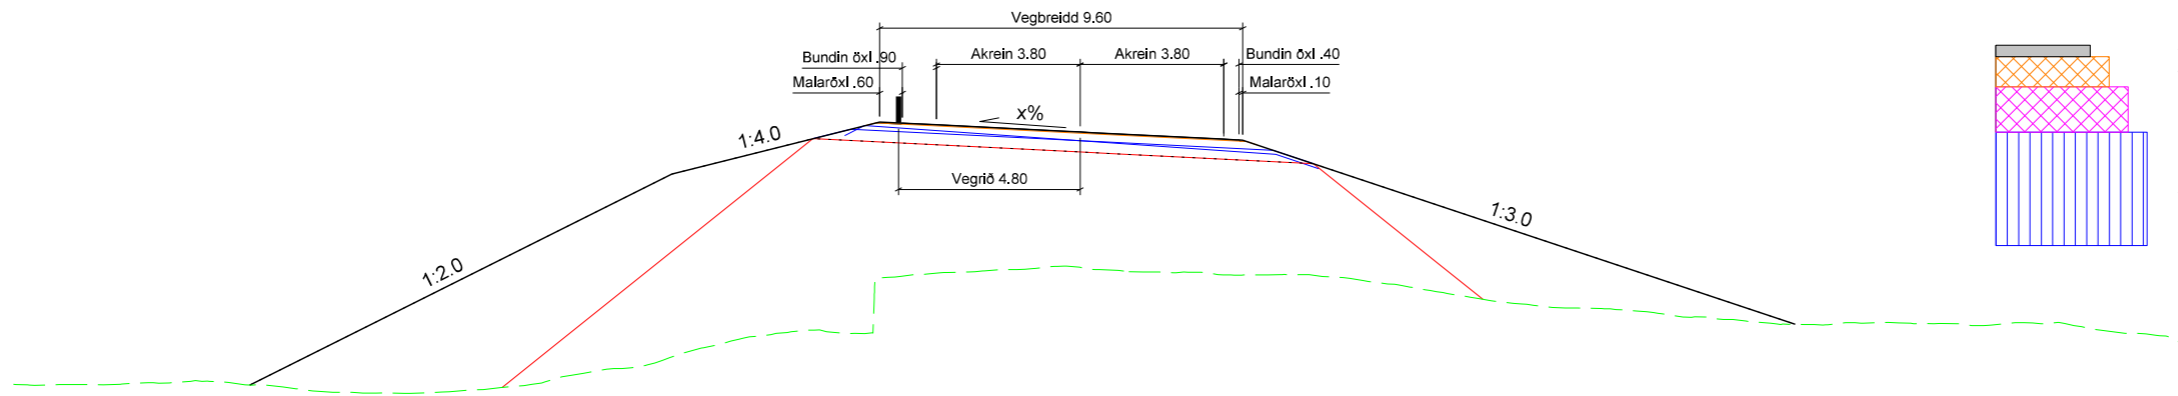

- 30 mm klæðing, steinefni 8-11 mm í efra lag, 11-14 mm í neðra lag
- 80 mm efra burðarlag, steinefni 0-22 mm
- 120 mm neðra burðarlag, steinefni 0-45 mm
- 300 mm styrktarlag, steinefni 0-90 mm


Vegtegund C8 kennisnið í skeringu í st. 7930

Með breiddaraukningu v/planboga og vegriði

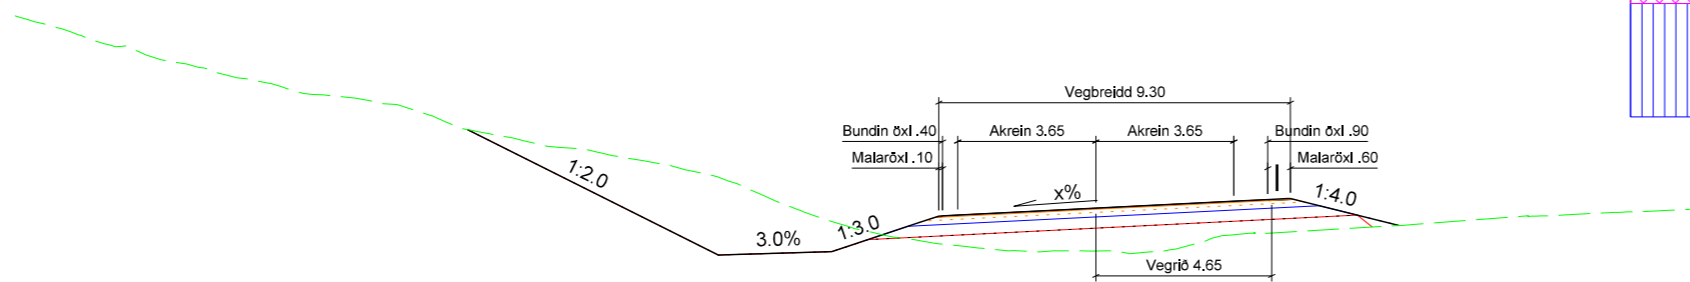


- 30 mm klæðing, steinefni 8-11 mm í efra lag, 11-14 mm í neðra lag
- 80 mm efra burðarlag, steinefni 0-22 mm
- 120 mm neðra burðarlag, steinefni 0-45 mm
- 300 mm styrktarlag, steinefni 0-90 mm

Vegtegund C8 kennisnið í efnisskeringu í st. 7130

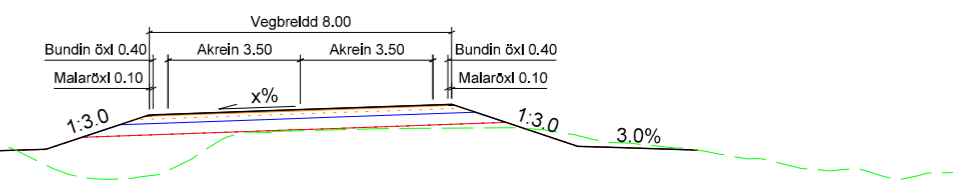

- 30 mm klæðing, steinefni 8-11 mm í efra lag, 11-14 mm í neðra lag
- 80 mm efra burðarlag, steinefni 0-22 mm
- 120 mm neðra burðarlag, steinefni 0-45 mm
- 300 mm styrktarlag, steinefni 0-90 mm

Vegtegund C8 kennisnið í st. 6300

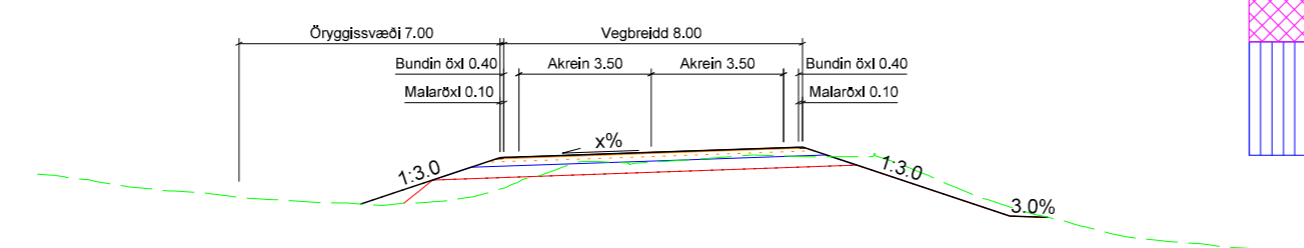





- 30 mm klæðing, steinefni 8-11 mm í efra lag, 11-14 mm í neðra lag
- 80 mm efra burðarlag, steinefni 0-22 mm
- 120 mm neðra burðarlag, steinefni 0-45 mm
- 300 mm styrktarlag, steinefni 0-90 mm

Lagþykktir eru háðar efnisgæðum undirstöðu fyllingar og burðarlags samaber verklýsingu
Öll mál eru í m nema annað sé tekið fram

S:\Mannvirkni\63-02 Miklidalur 2. áfangi\05 Verkiðmun\Tækingar\Teiknihefti\63-02_ver_Teiknihefti_Miklidalur 2. áfangi_2026.03.dgn



		Bíldudalsvegur Miklidalur 2. áfangi		Dags: 28.4.2026 Útbodsnr.: 26-016	
Maikvarði 1:200	Hannað ABP	Kennisnið		Vegnr.: 63-02	Hönnunarsig Verkhönnun
Blaðstærð A3	Yfirfarir -	Sambýkt -	Utg. F-01	Utg. A	Utg. A

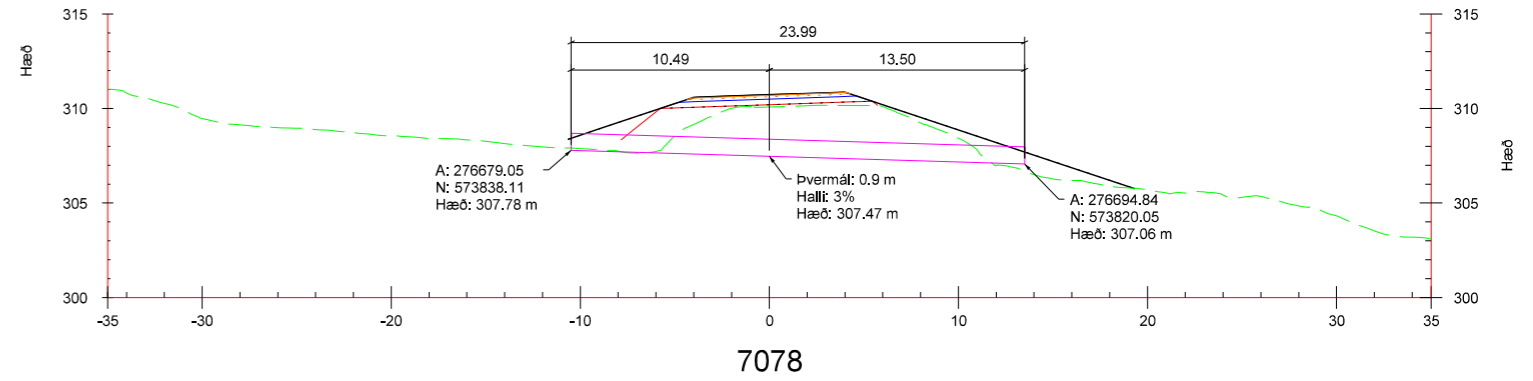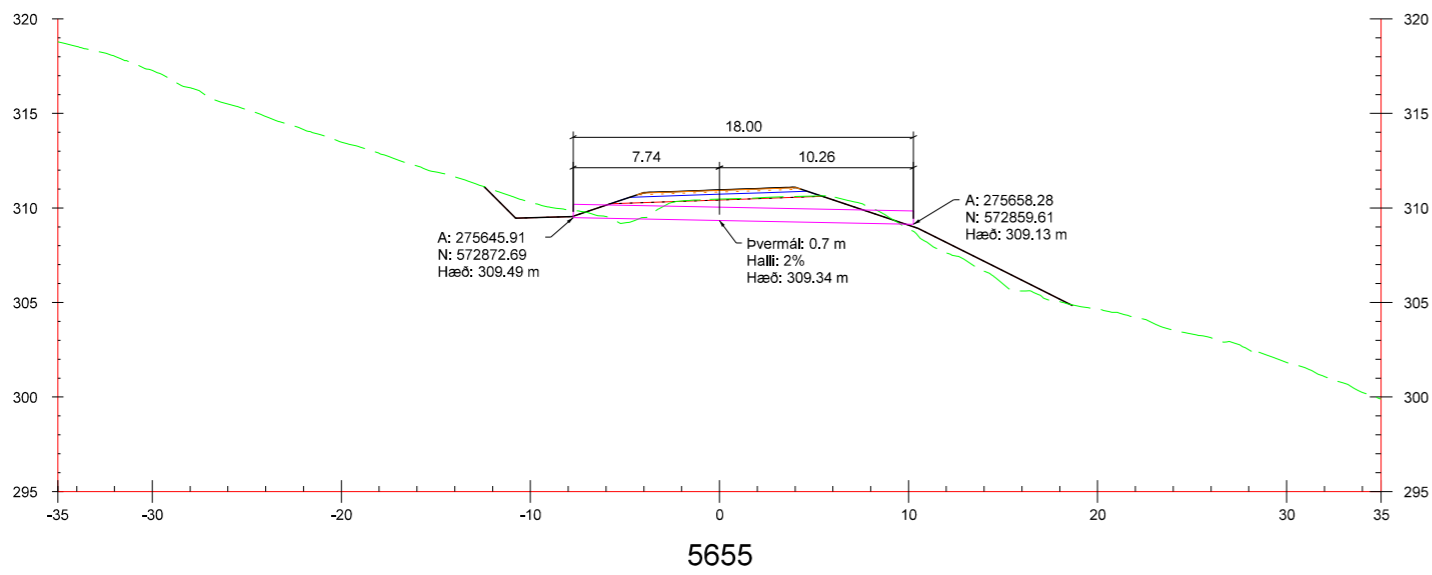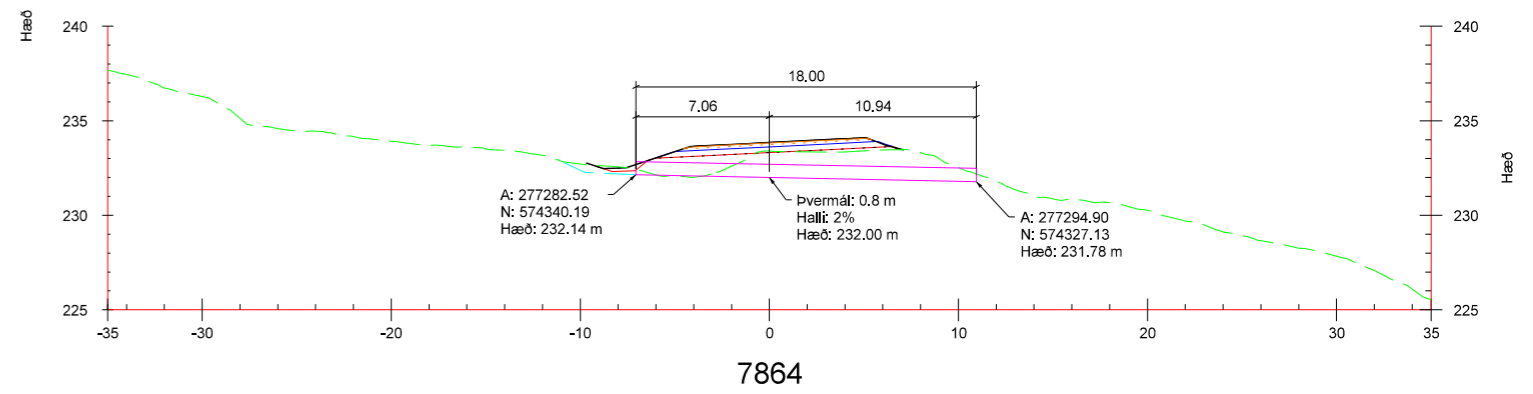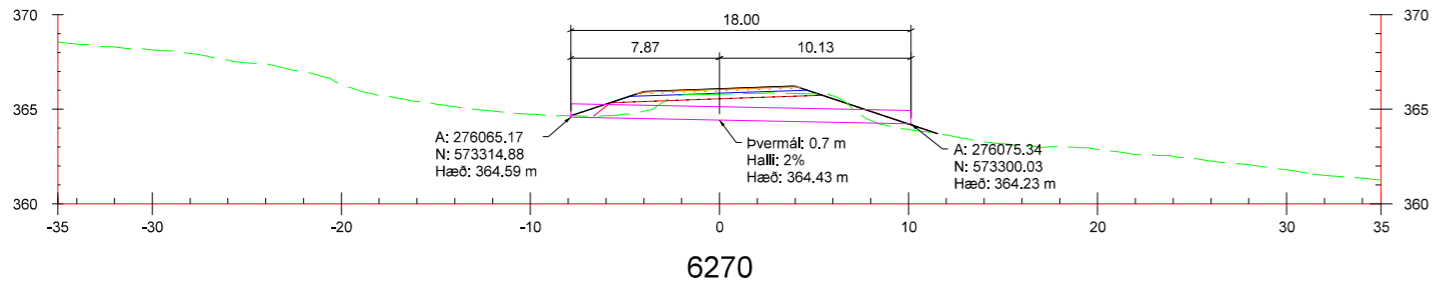

Lagþykktir eru háðar efnisgæðum undirstöðu
 fyllingar og burðarlags samanber verklýsingu
 Öll mál eru í m nema annað sé tekið fram