
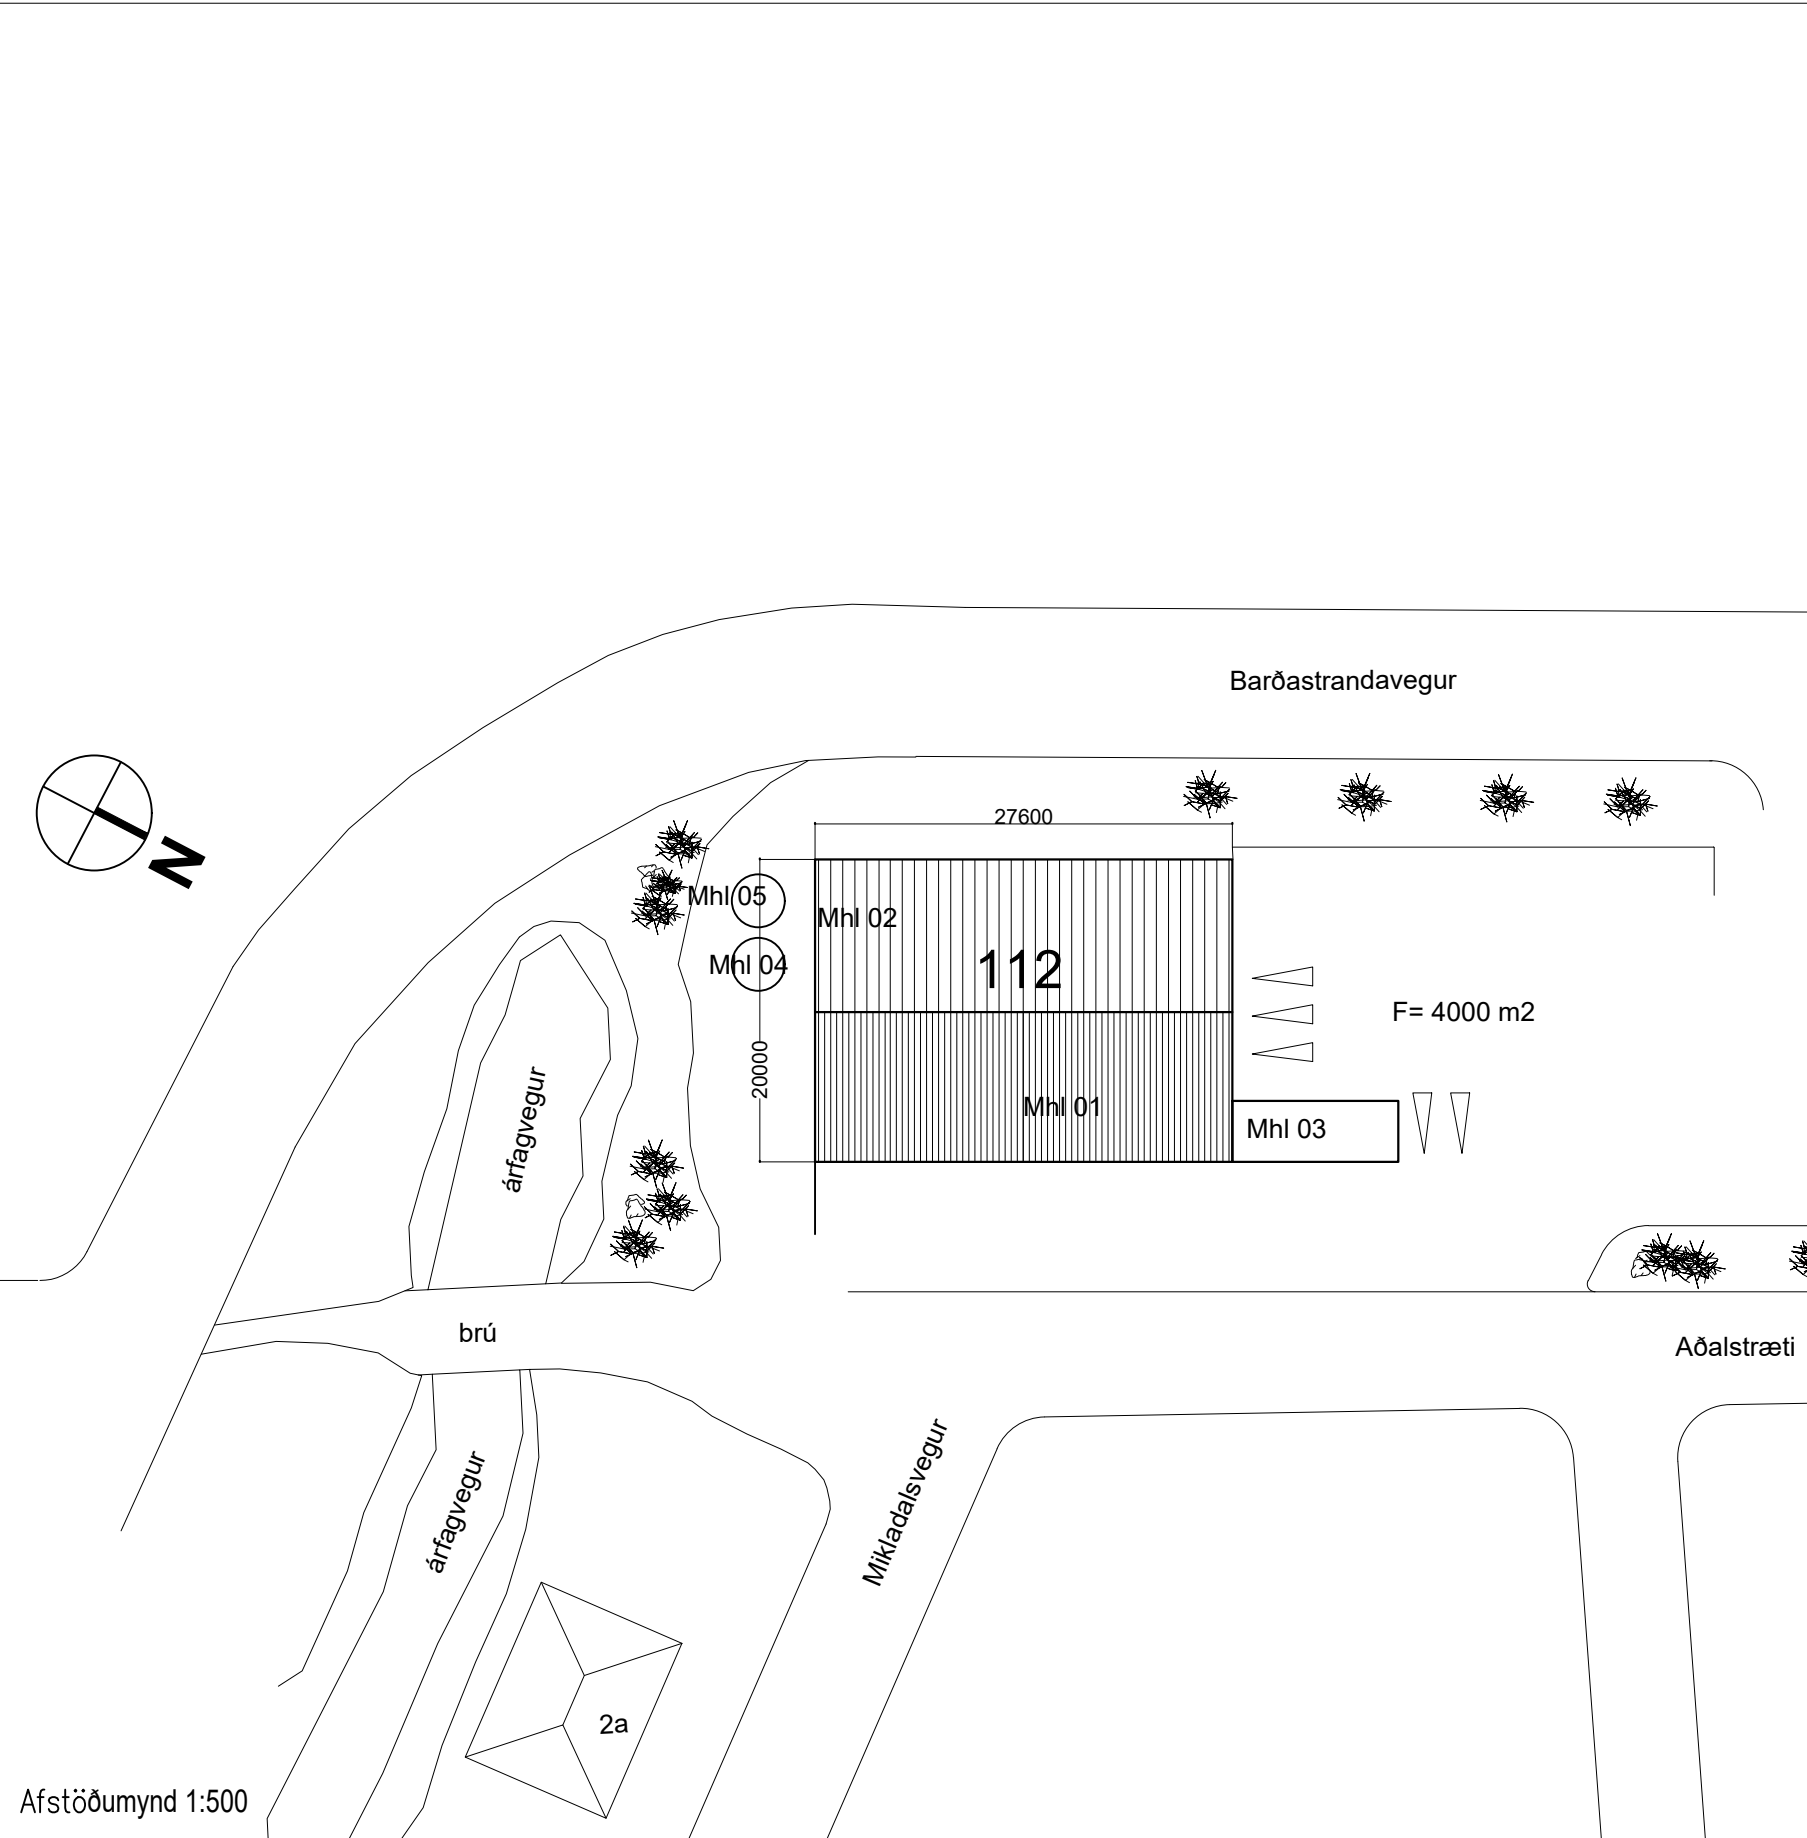


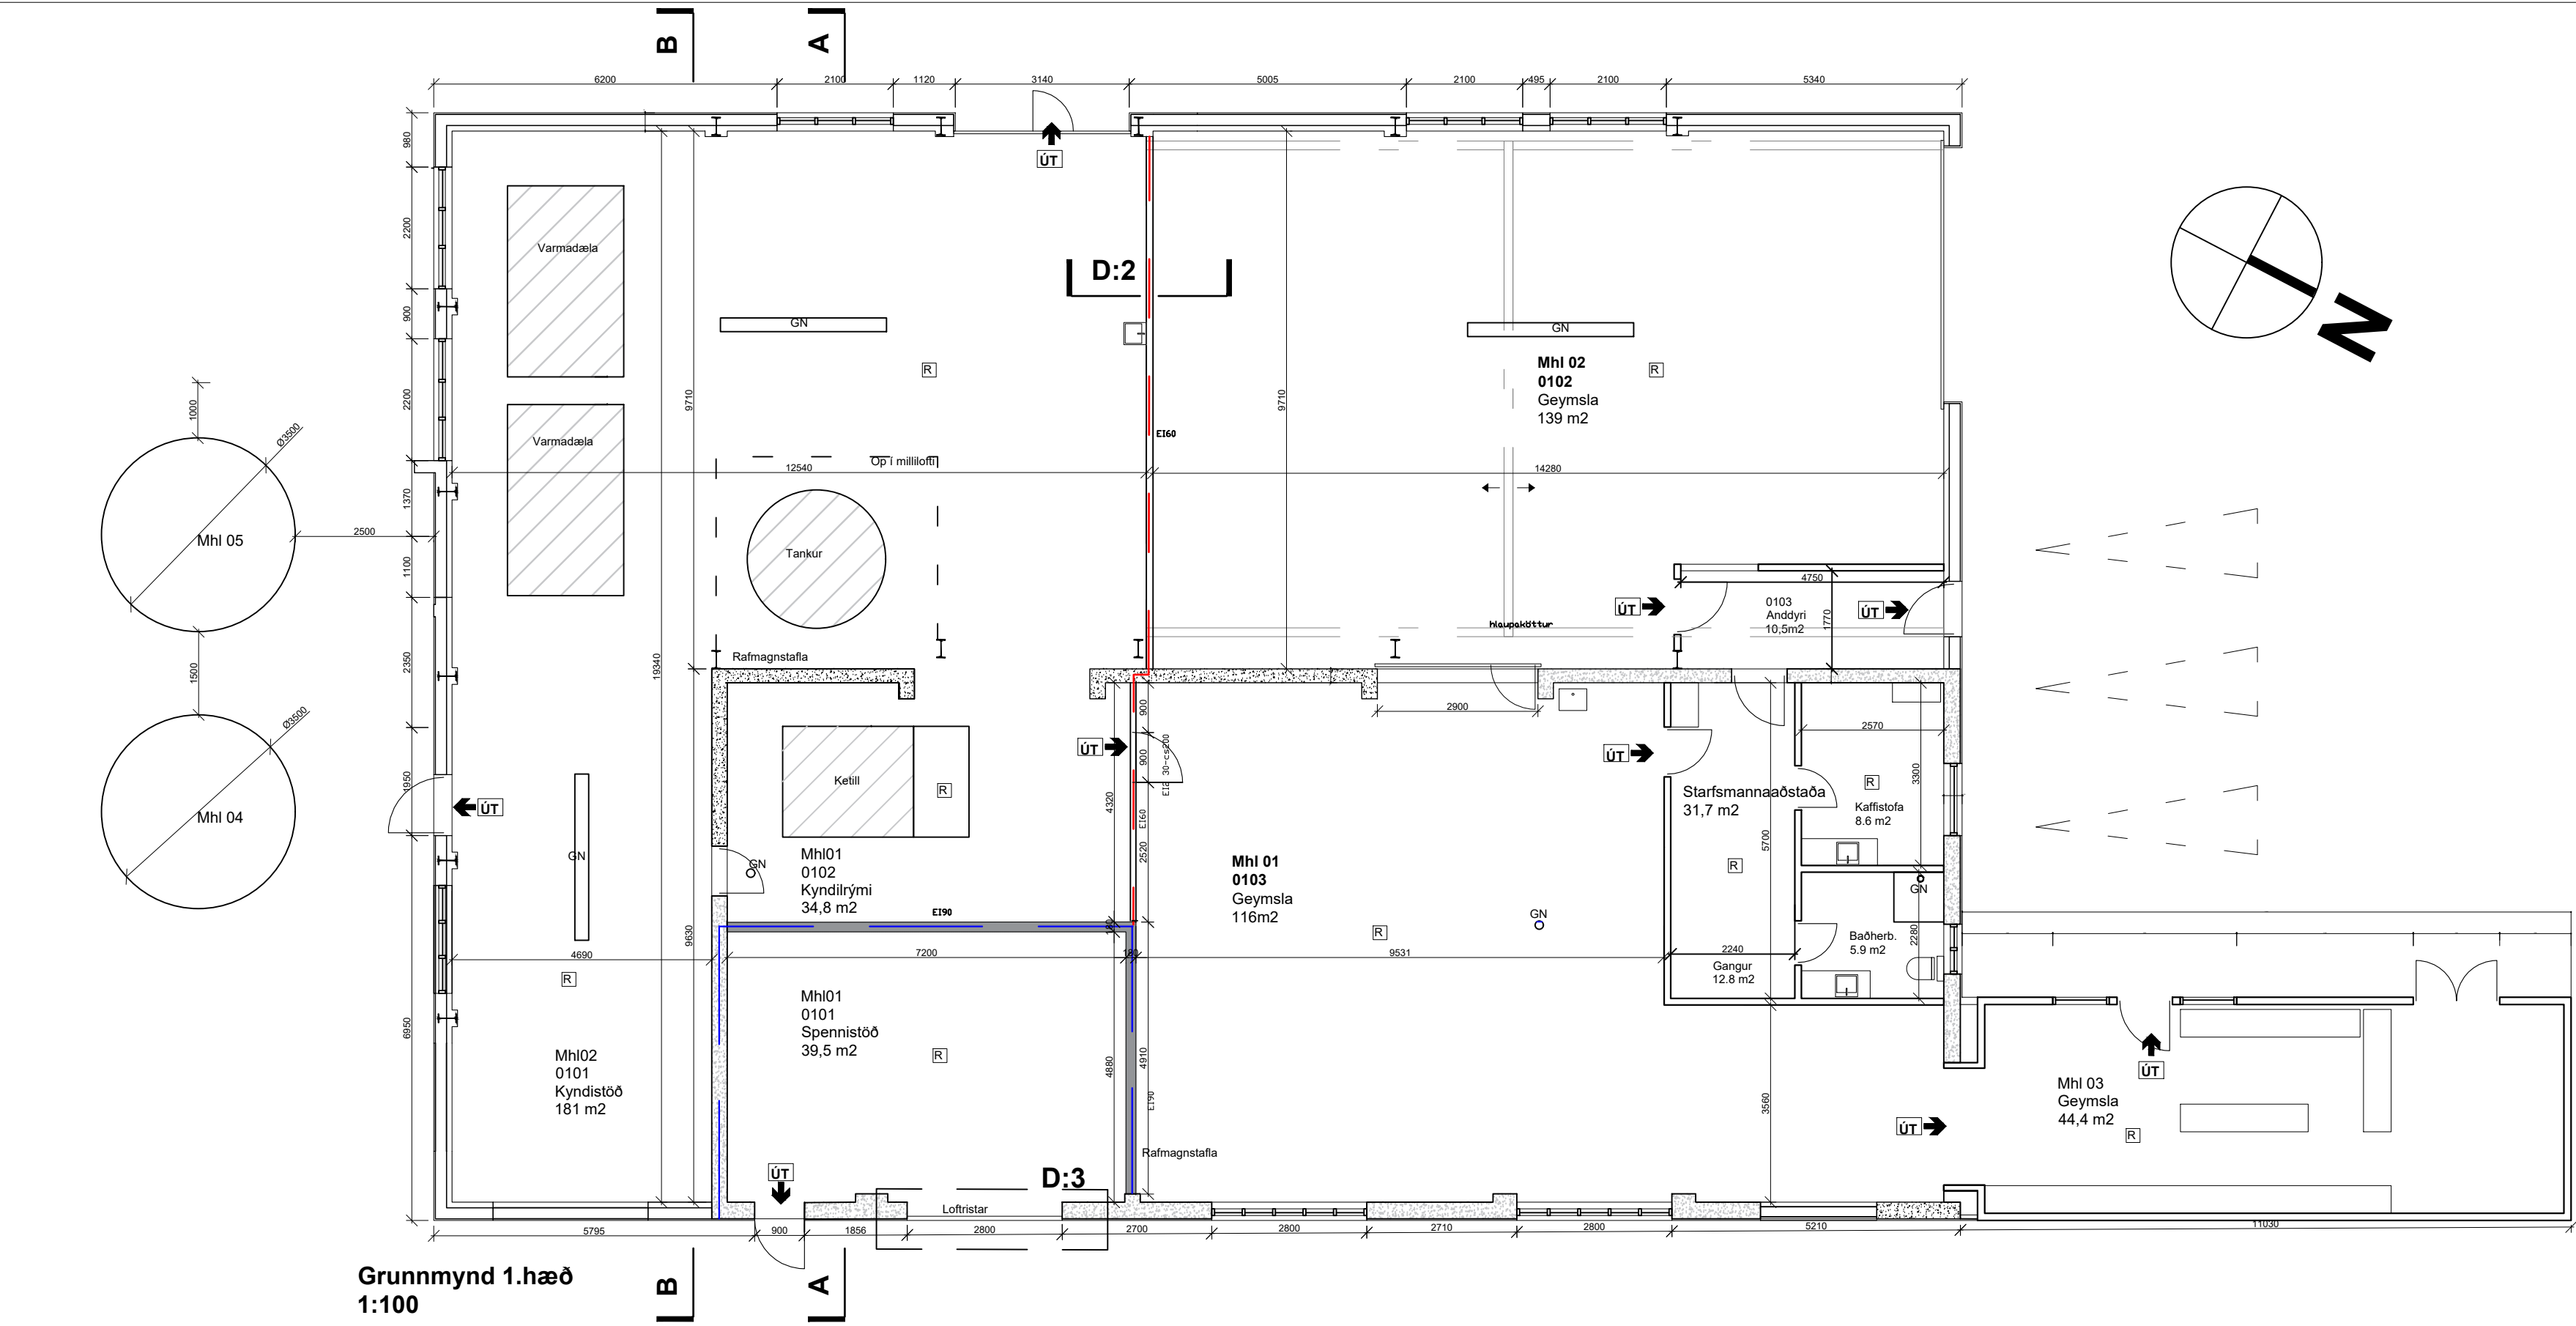

Vísitöl 29.6.2026 08:32:19Útprintun 08:33:58 f.h.

ÚTG. DAGSÚTGÁFUFERILLHANNAD. TEIKN. YFIRF.01####

Skýringar

MHL 01Matshlutanúmer

0101Rýmisnúmer

K: 0.00Kóti

0.00Gólfkóti

FGKFrágenginn gólfkóti

PNÞakniðurfall

GNGólfniðurfall

SVSkolvaskur

RReyðskynjari

NLYeðarlýsing

←ÚTÚtítyring/flóttaleið

BOBjörgunarop

HBHandboði

HSLHandslökkvitæki

○Eldvarnarteppi







!Stjórnstöð brunavarna

EI 90

EI 60

—Sýnir breytingar

Sótt er um breytta notkun á húsnæði. Húsið er í dag skráð sem iðnaðarhúsnæði en verið er að bæta við spennistöð og kyndistöð. Hluti hússins verður ennþá skráð sem iðnaðarhúsnæði. Jafnframt er verið að endurnýja raf og frárennslislagnir. Breyta innra skipulagi og loka af 5 glugga, þar af var áður búið að loka 3 gluggum en það kemur hvergi fram á teikningum svo það er sótt um það núna. Jafnframt er sótt um að koma fyrir 2 vatnstönkum á lóð sunnan megin.

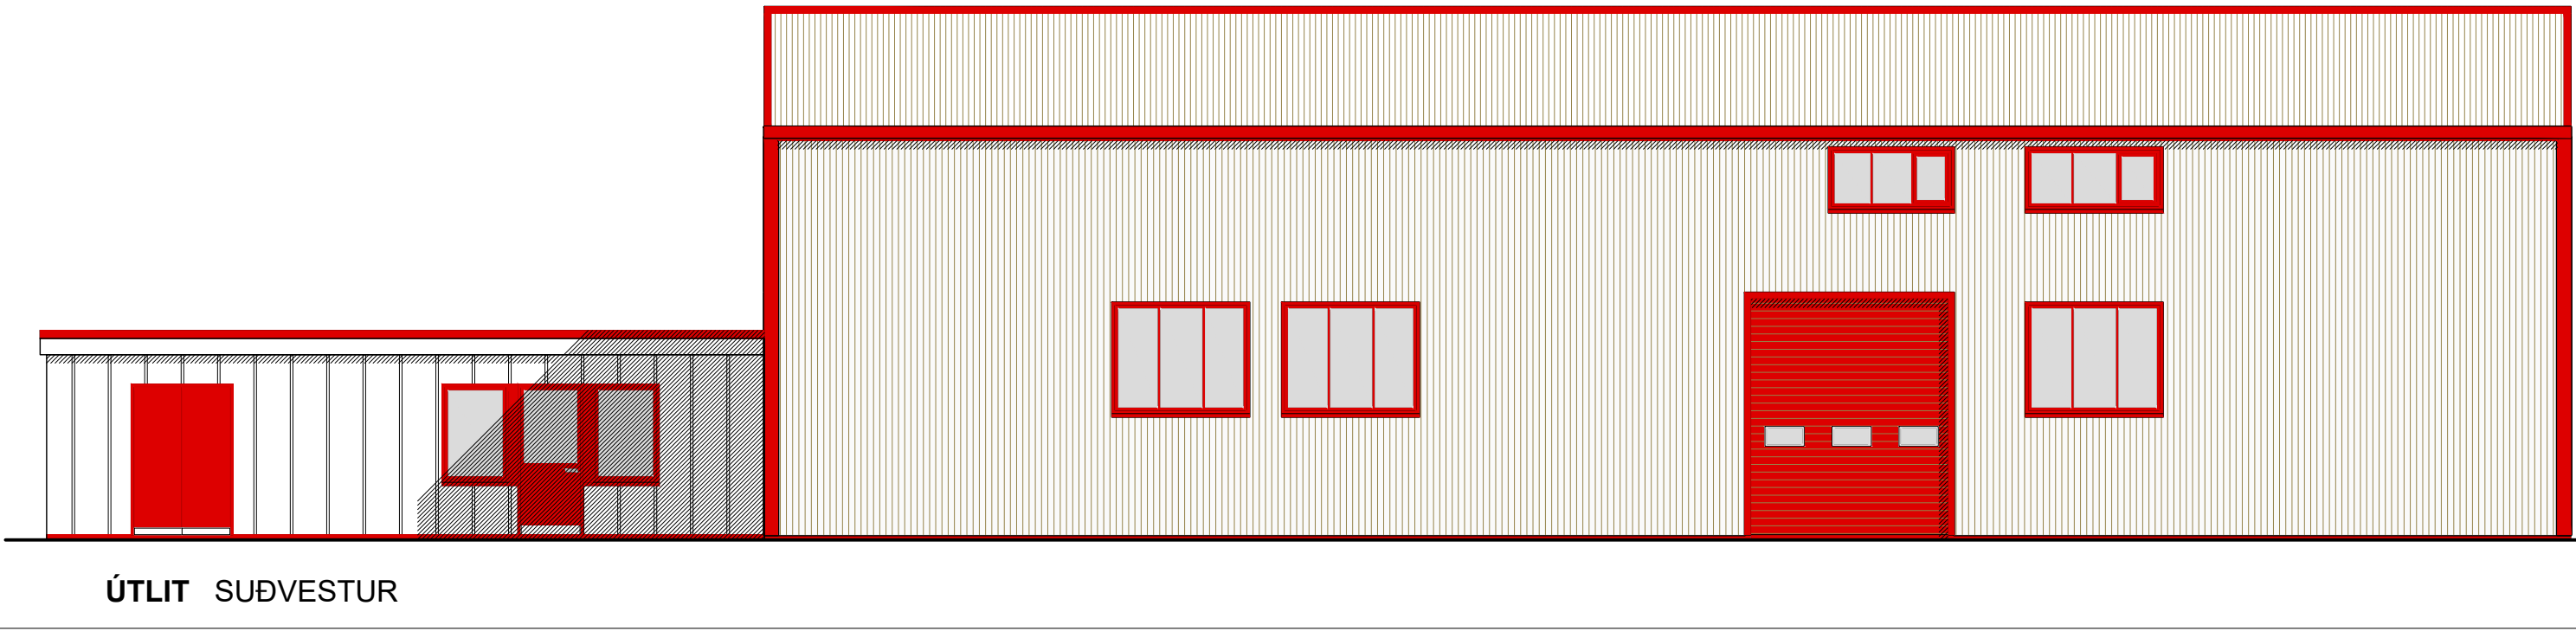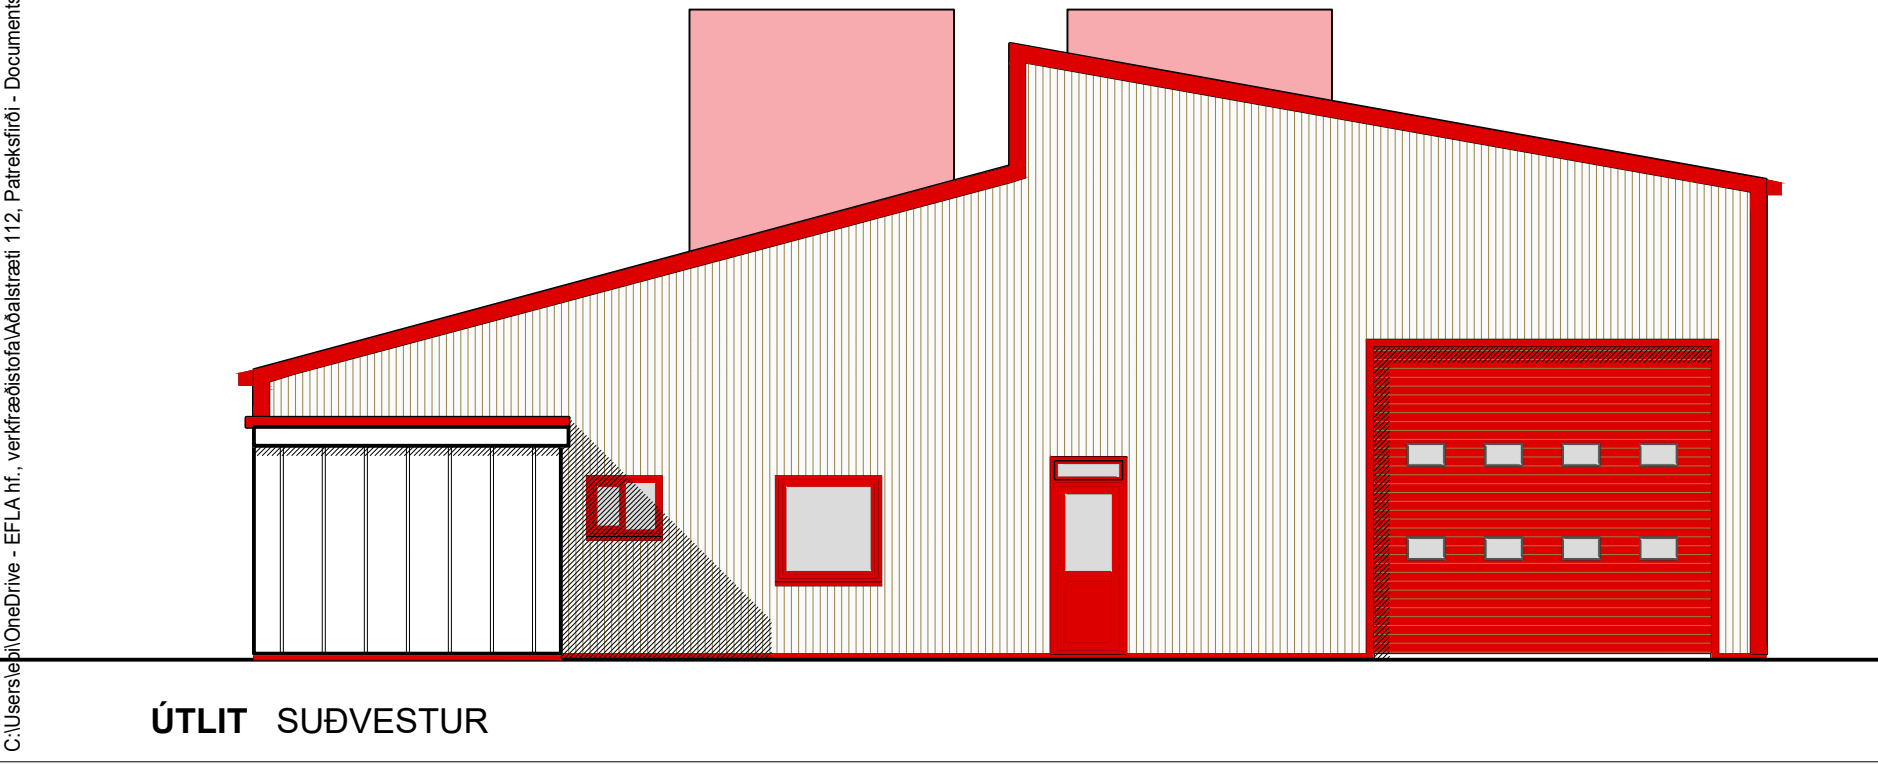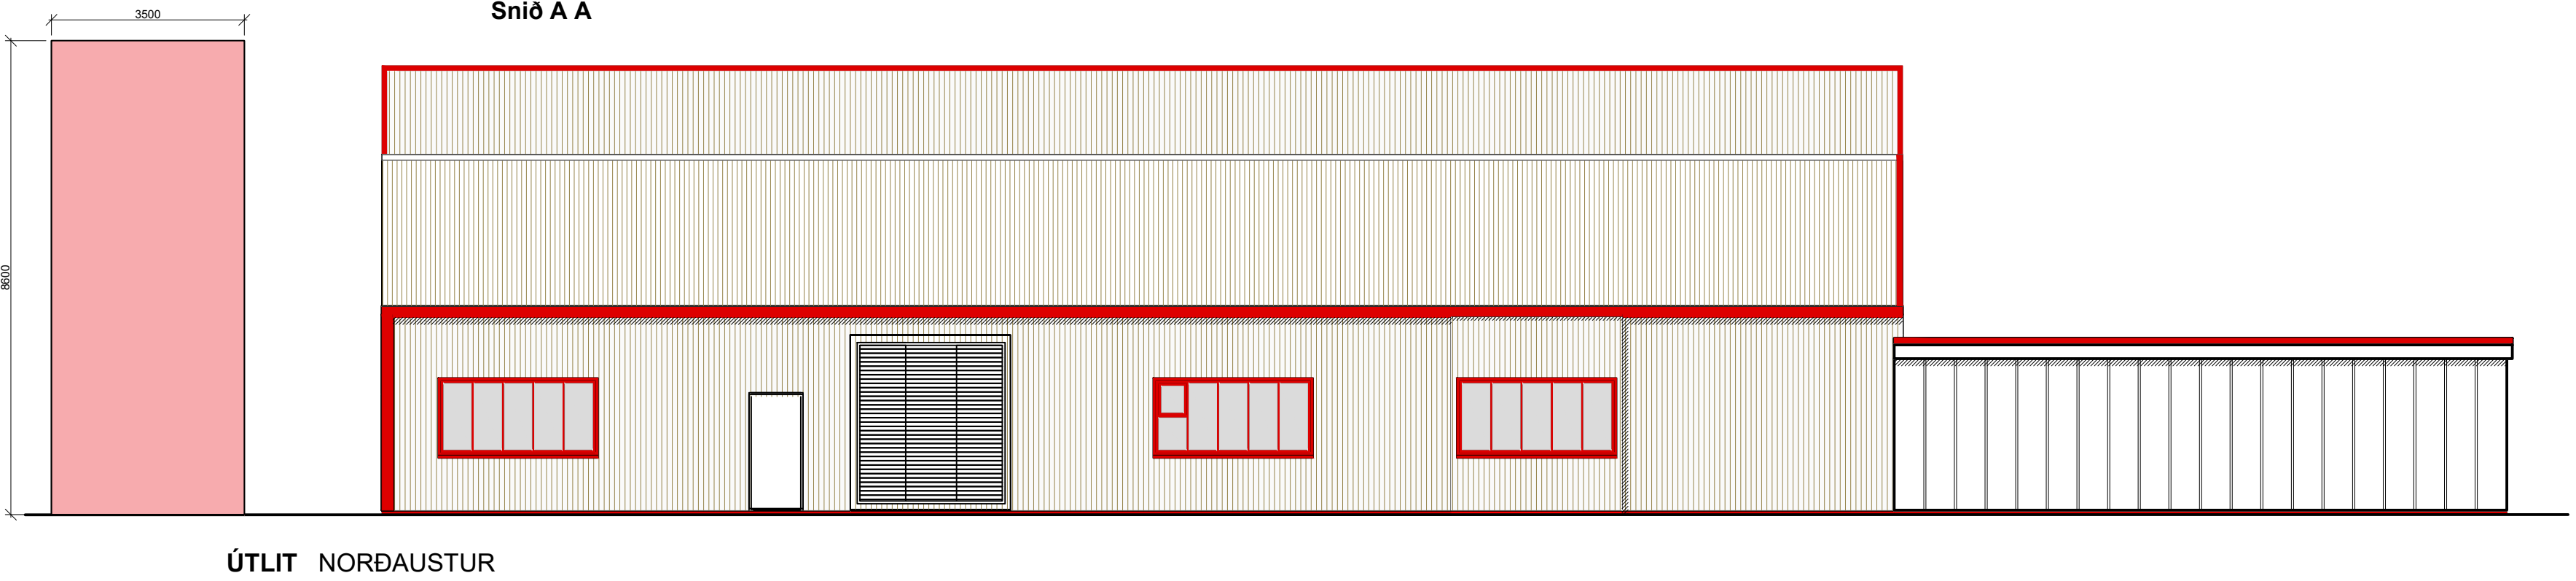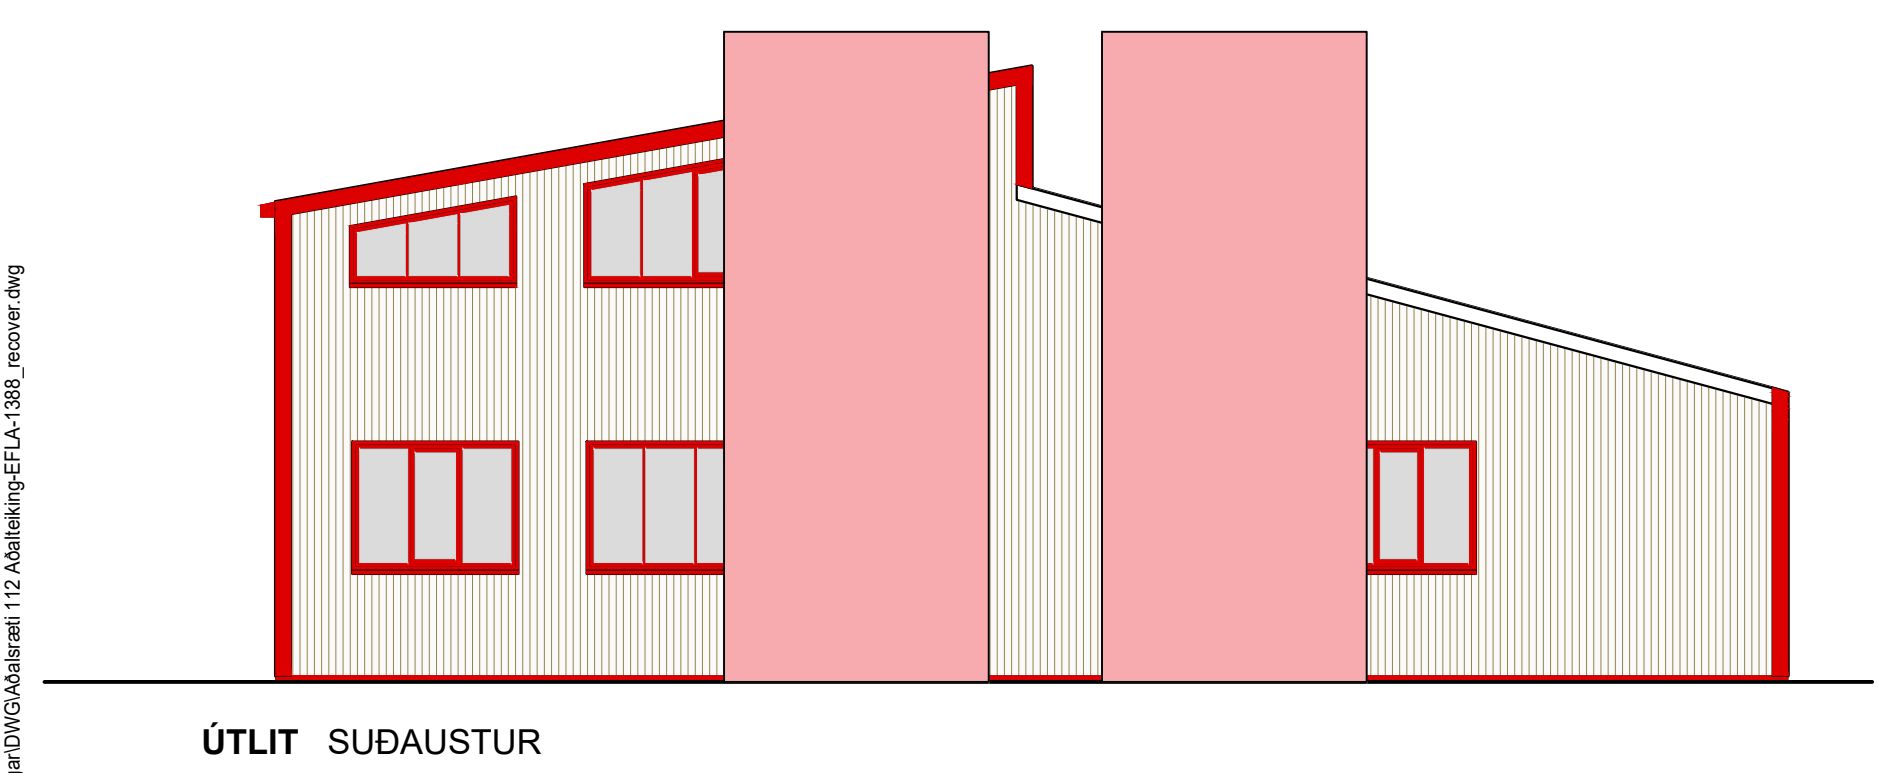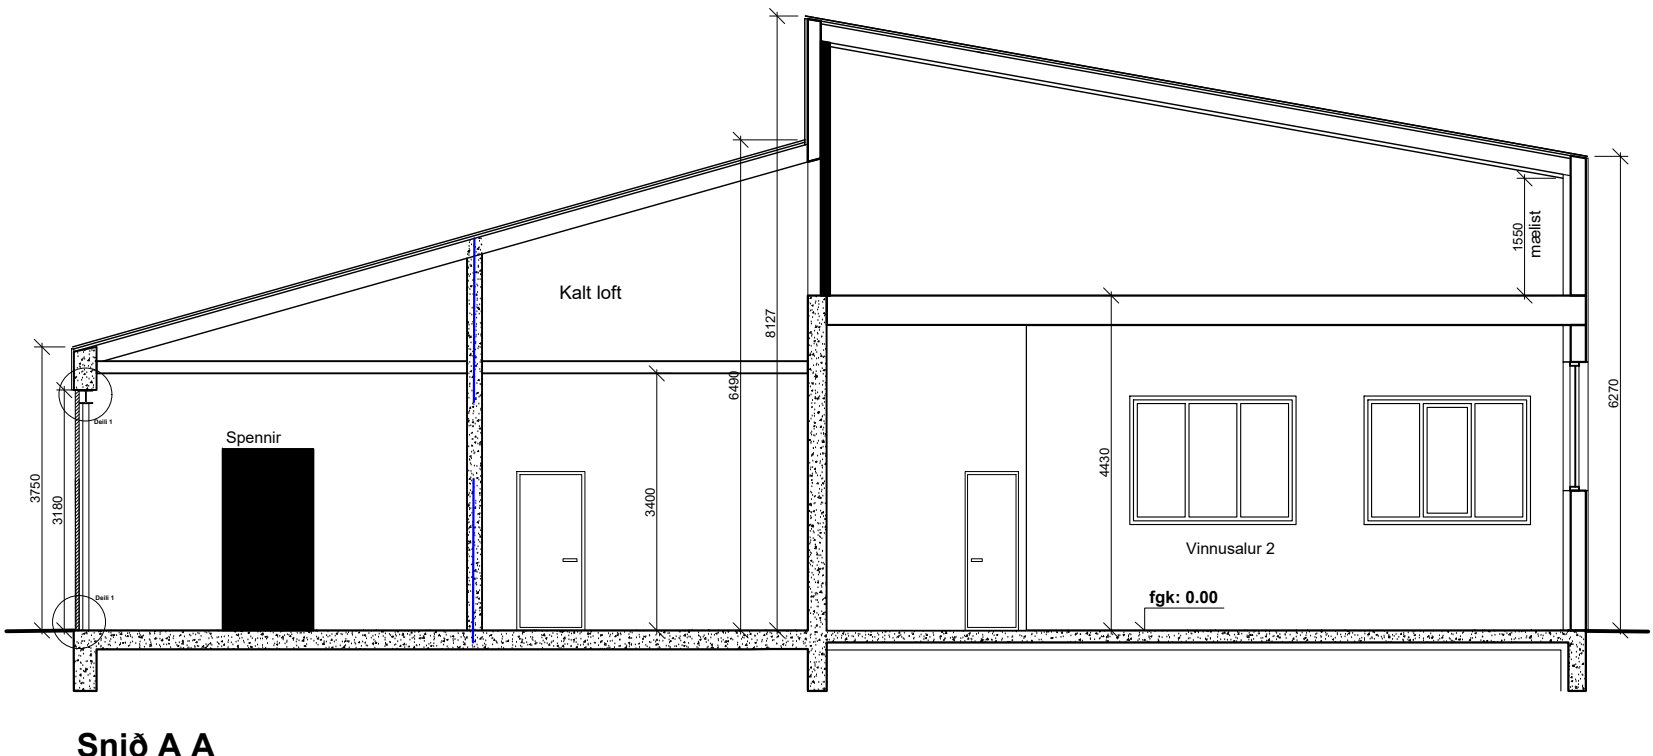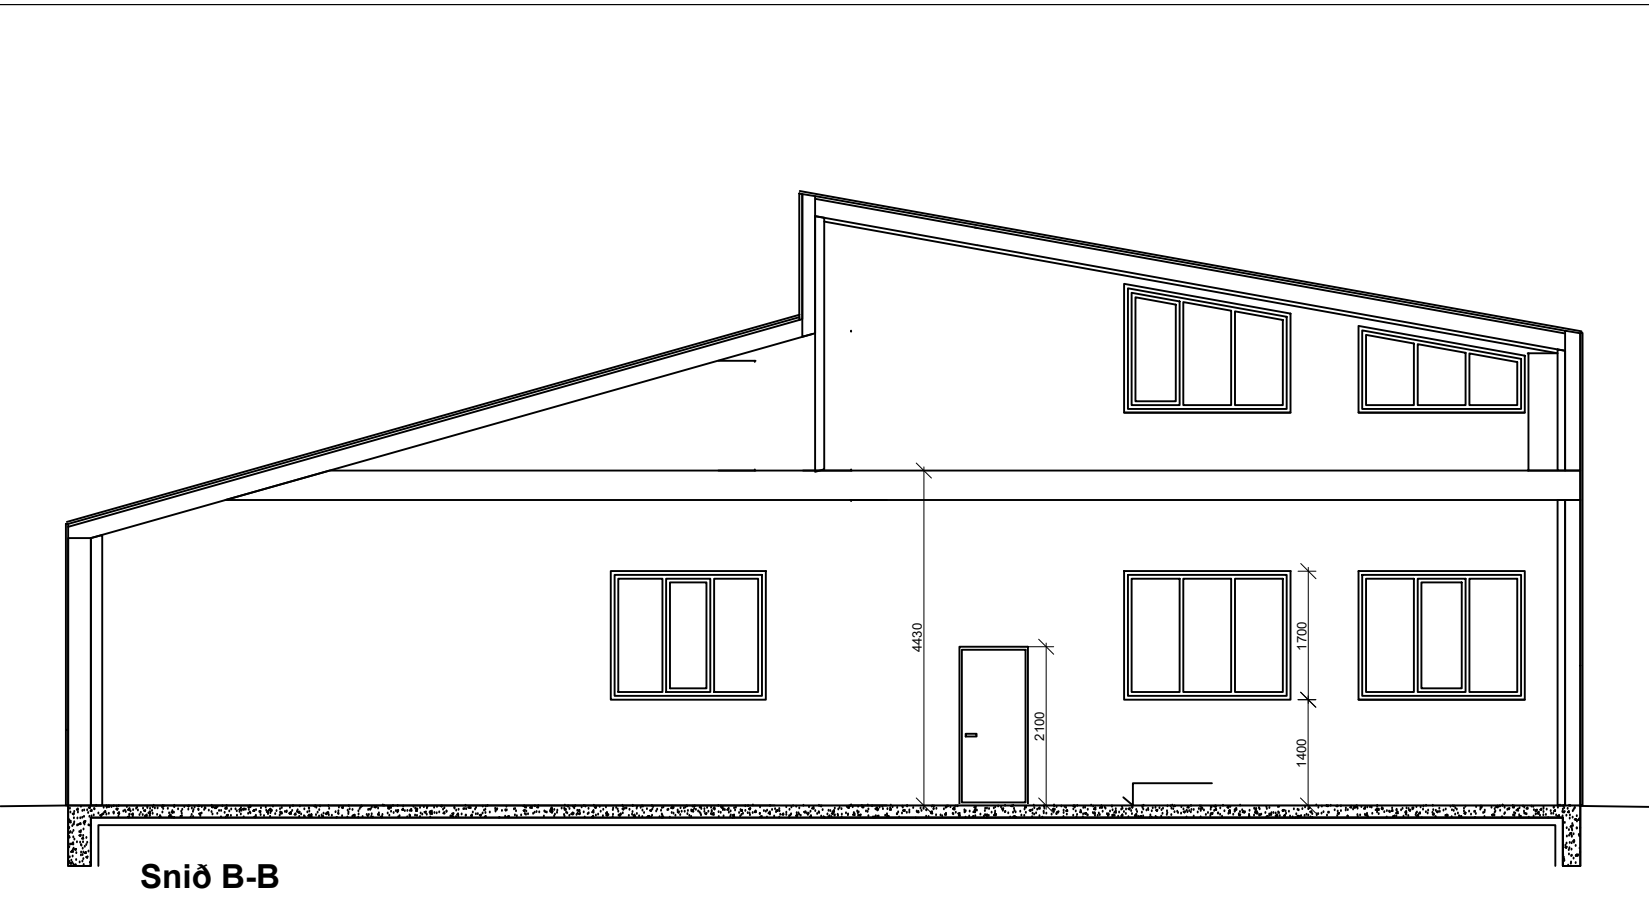

EFLA

Aðalstræti 112

Patreksfirði

Útboðsteiking

Grunnmynd, útlit, snið og afstaða

TEIKNUNÚMÉR113909

BLAÐST./ERD A1

HANNAD. TEIKNAD. YFIRFARID. EBS SOS

DAGS.20.4.2026

MÆLIK/VARDI1:00 1:200

ÚTGÁFA01

Útgáfunúmer og dagsetning aðaluppdráttar:

Hönnuður:

Hönnunarséð:


C:\Users\j\OneDrive - EFLA\h\verkræðsla\Aðalstræti 112_Patreksfirði - Documents\Teikningar\Aðalstræti 112_Aðalteikning-EFLA-1388_recover.dwg




Breytingar á innra skipulagi og loka af 5 glugga, þarf af var áður búið að loka 3 gluggum en það kemur hvergi fram á teikningum svo. Fjarlægja þarf nokkra léttu vegg. Fjarlægja eldstæði og stromp. Saga neðan úr 2 gluggagötum. Bæta við gönguhúð. Steypa upp vegg krúnum spennistöð. Setja upp yfirlingavegg milli kyndistöðvar og spennistöðvar. Fylla upp í grifju innanhúss og steypa plötu yfir

Vistað 29.6.2026 08:32:19 Útprintun 08:33:59 f.h


ÚTG.	DAGS.	ÚTGÁFUFERILL	HANNAÐ TEIKN. YFIRF.
01	####		

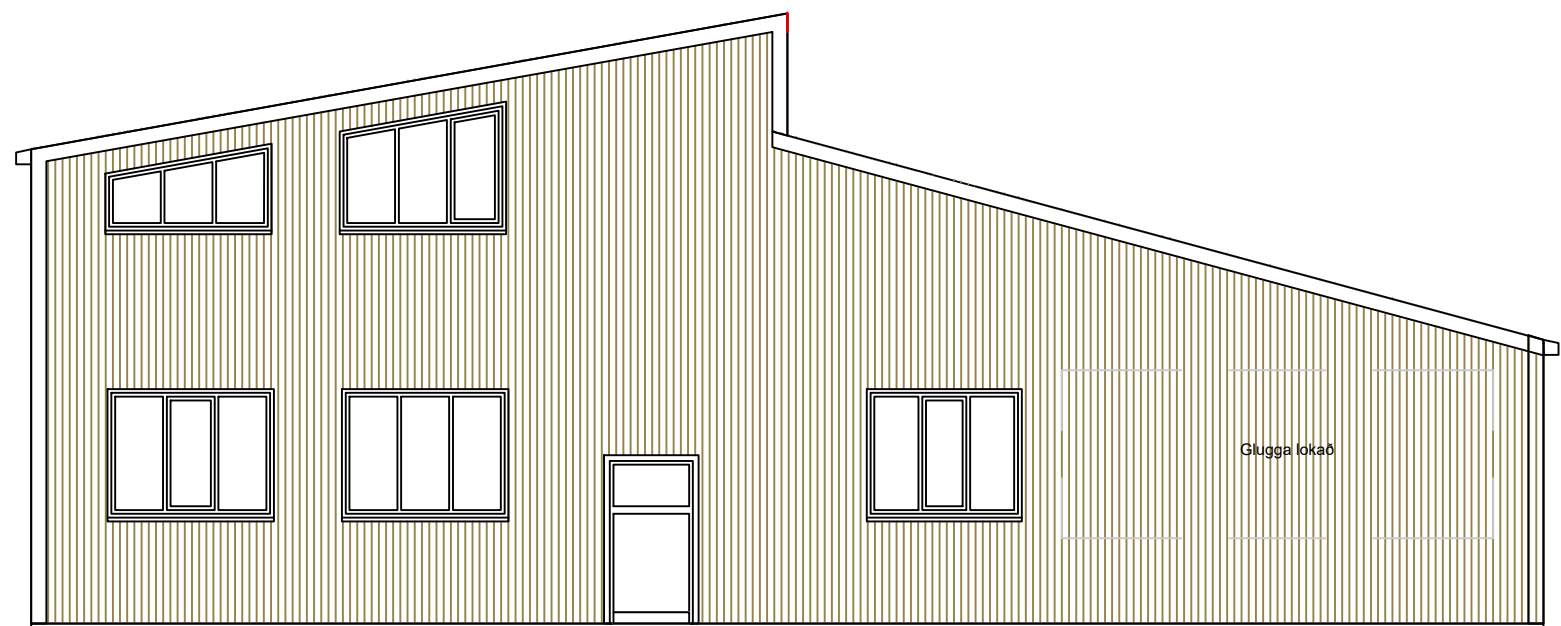


ÚTLIT SUÐAUSTUR

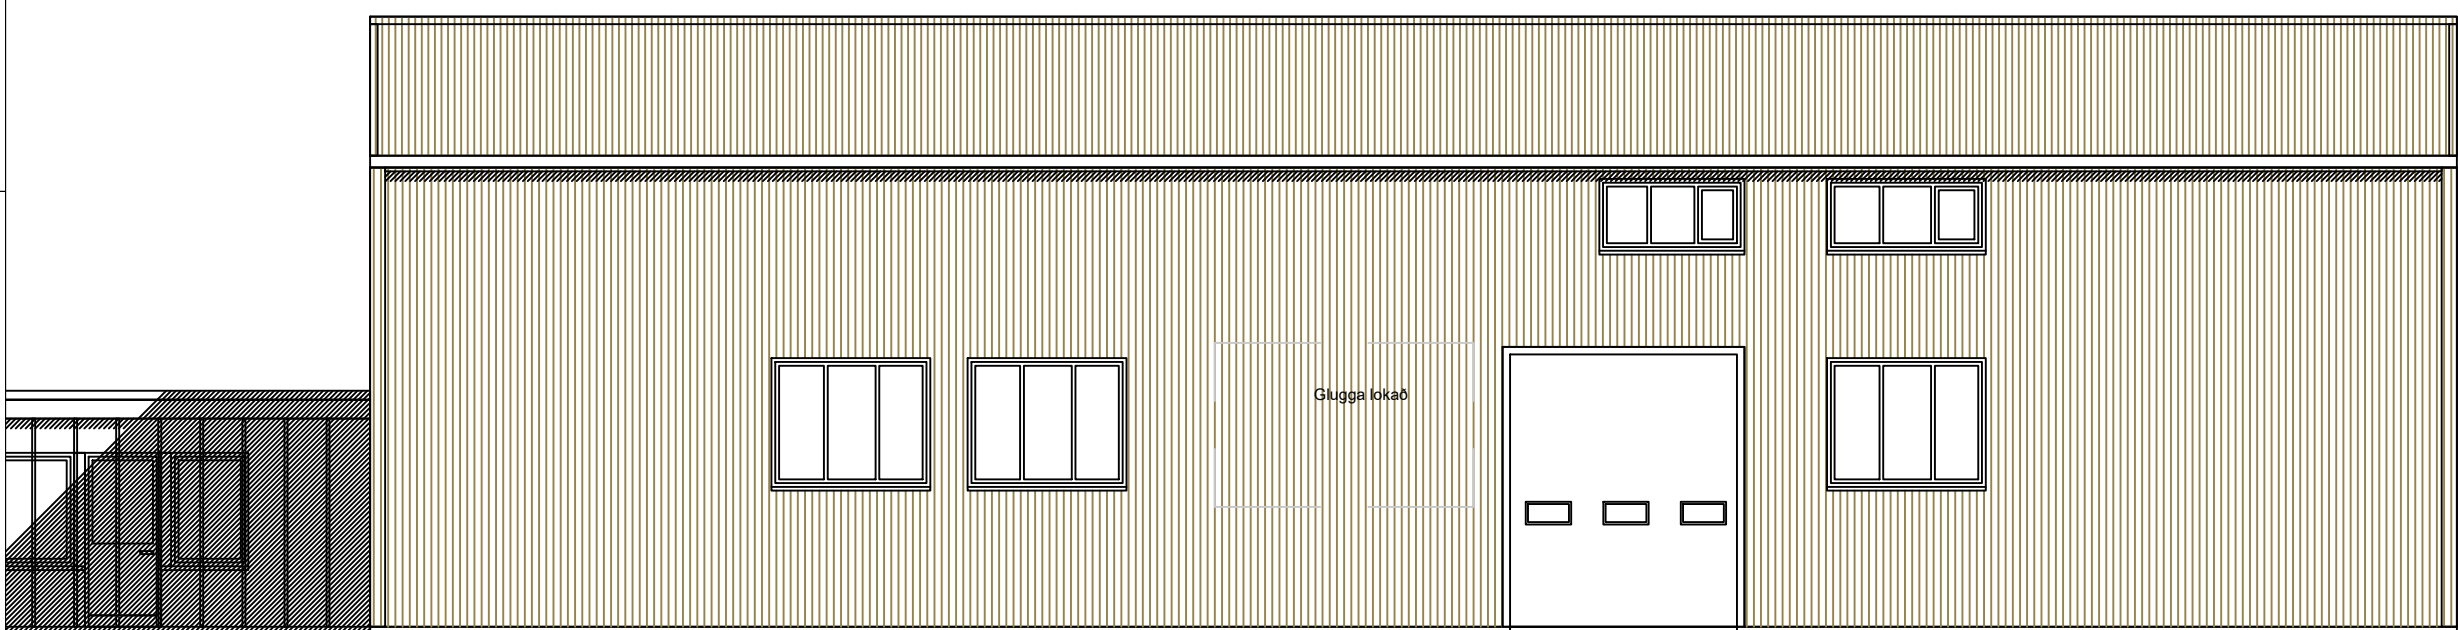

ÚTLIT SUÐVESTUR

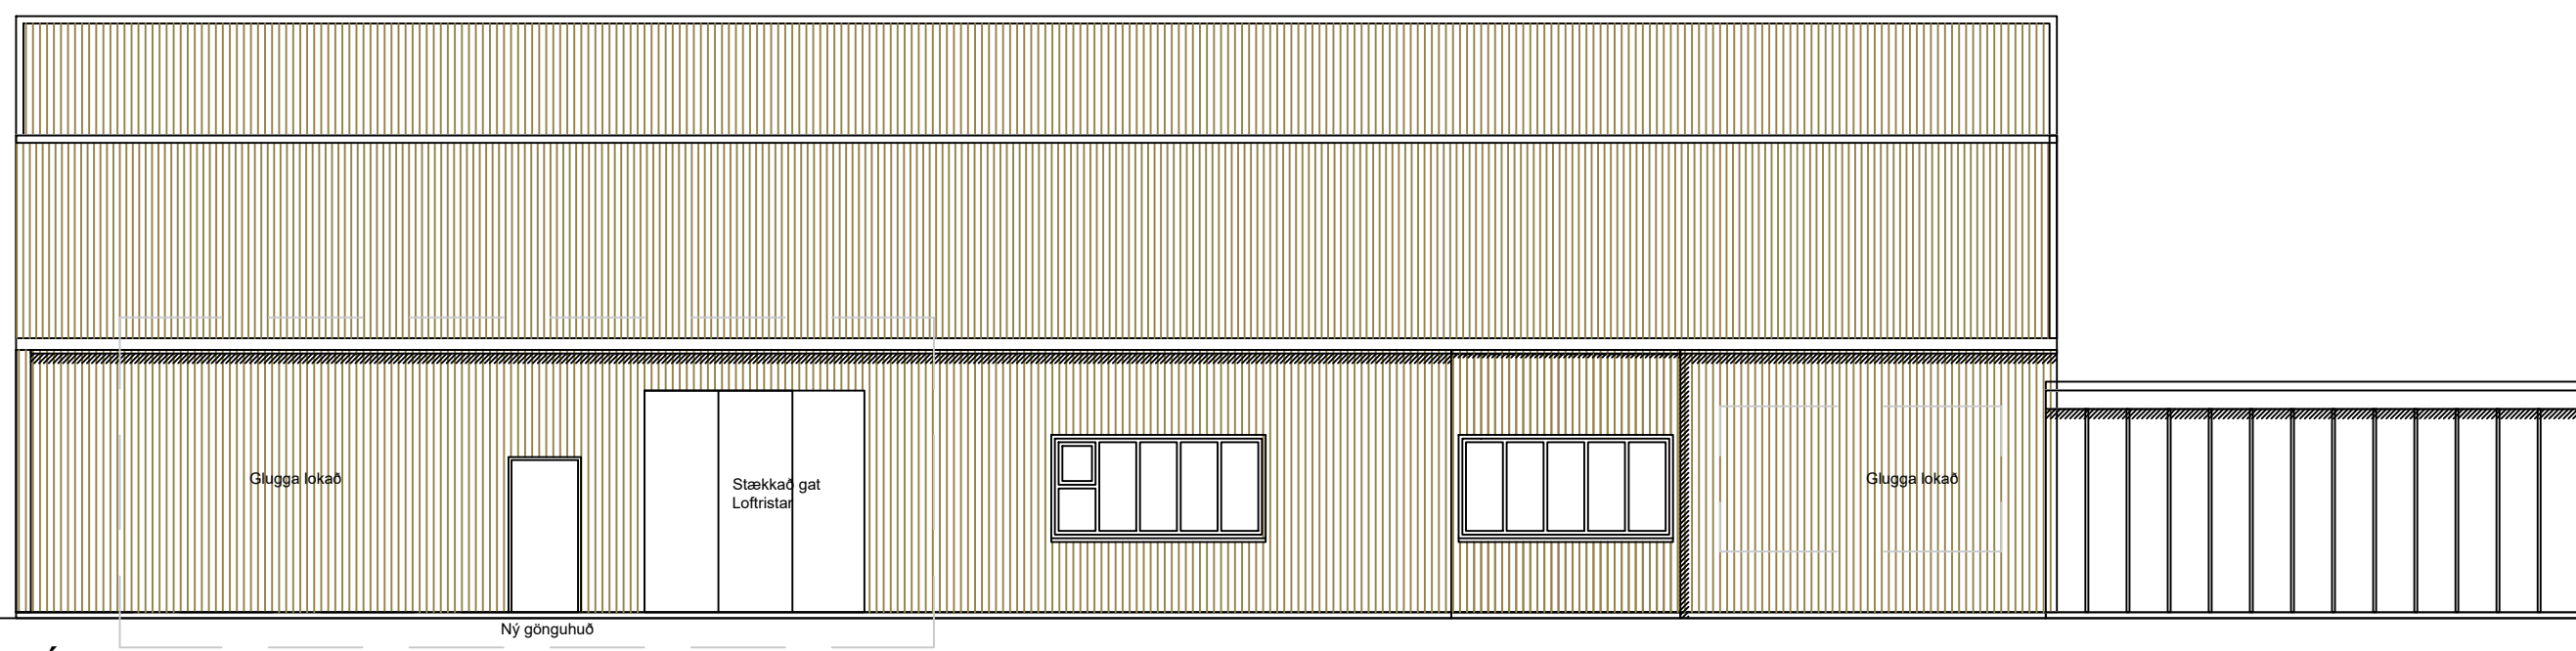

ÚTLIT NORÐAUSTUR

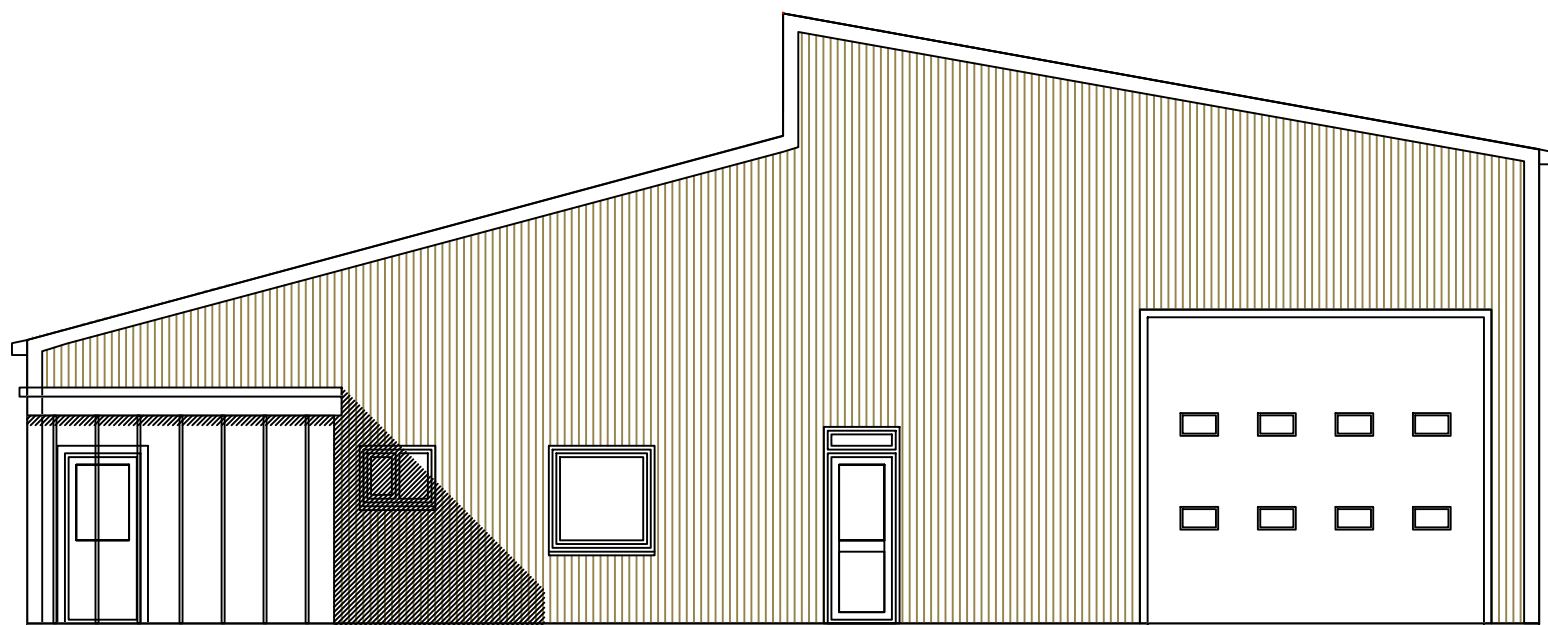

ÚTLIT SUÐVESTUR



Aðalstræti 112

Patreksfirði
450

Breytingaplan

Grunnmynd niðurrifsplan,
Grunnmynd uppbygging

TEKNIKNUMMER	BLADSTÆRD	HANNAD:		
113909	A1	TEKNAD:	EB5	EB5
		YFIRFARID:	SOS	
DAGS.	MÆLIKVARÐI	ÚTGÁFA		
20.4.2026	1:100	01		

Útgáfunúmer og dægsetning æðaluppdráttar

Hönnuður:

Hönnunarstjóri

