


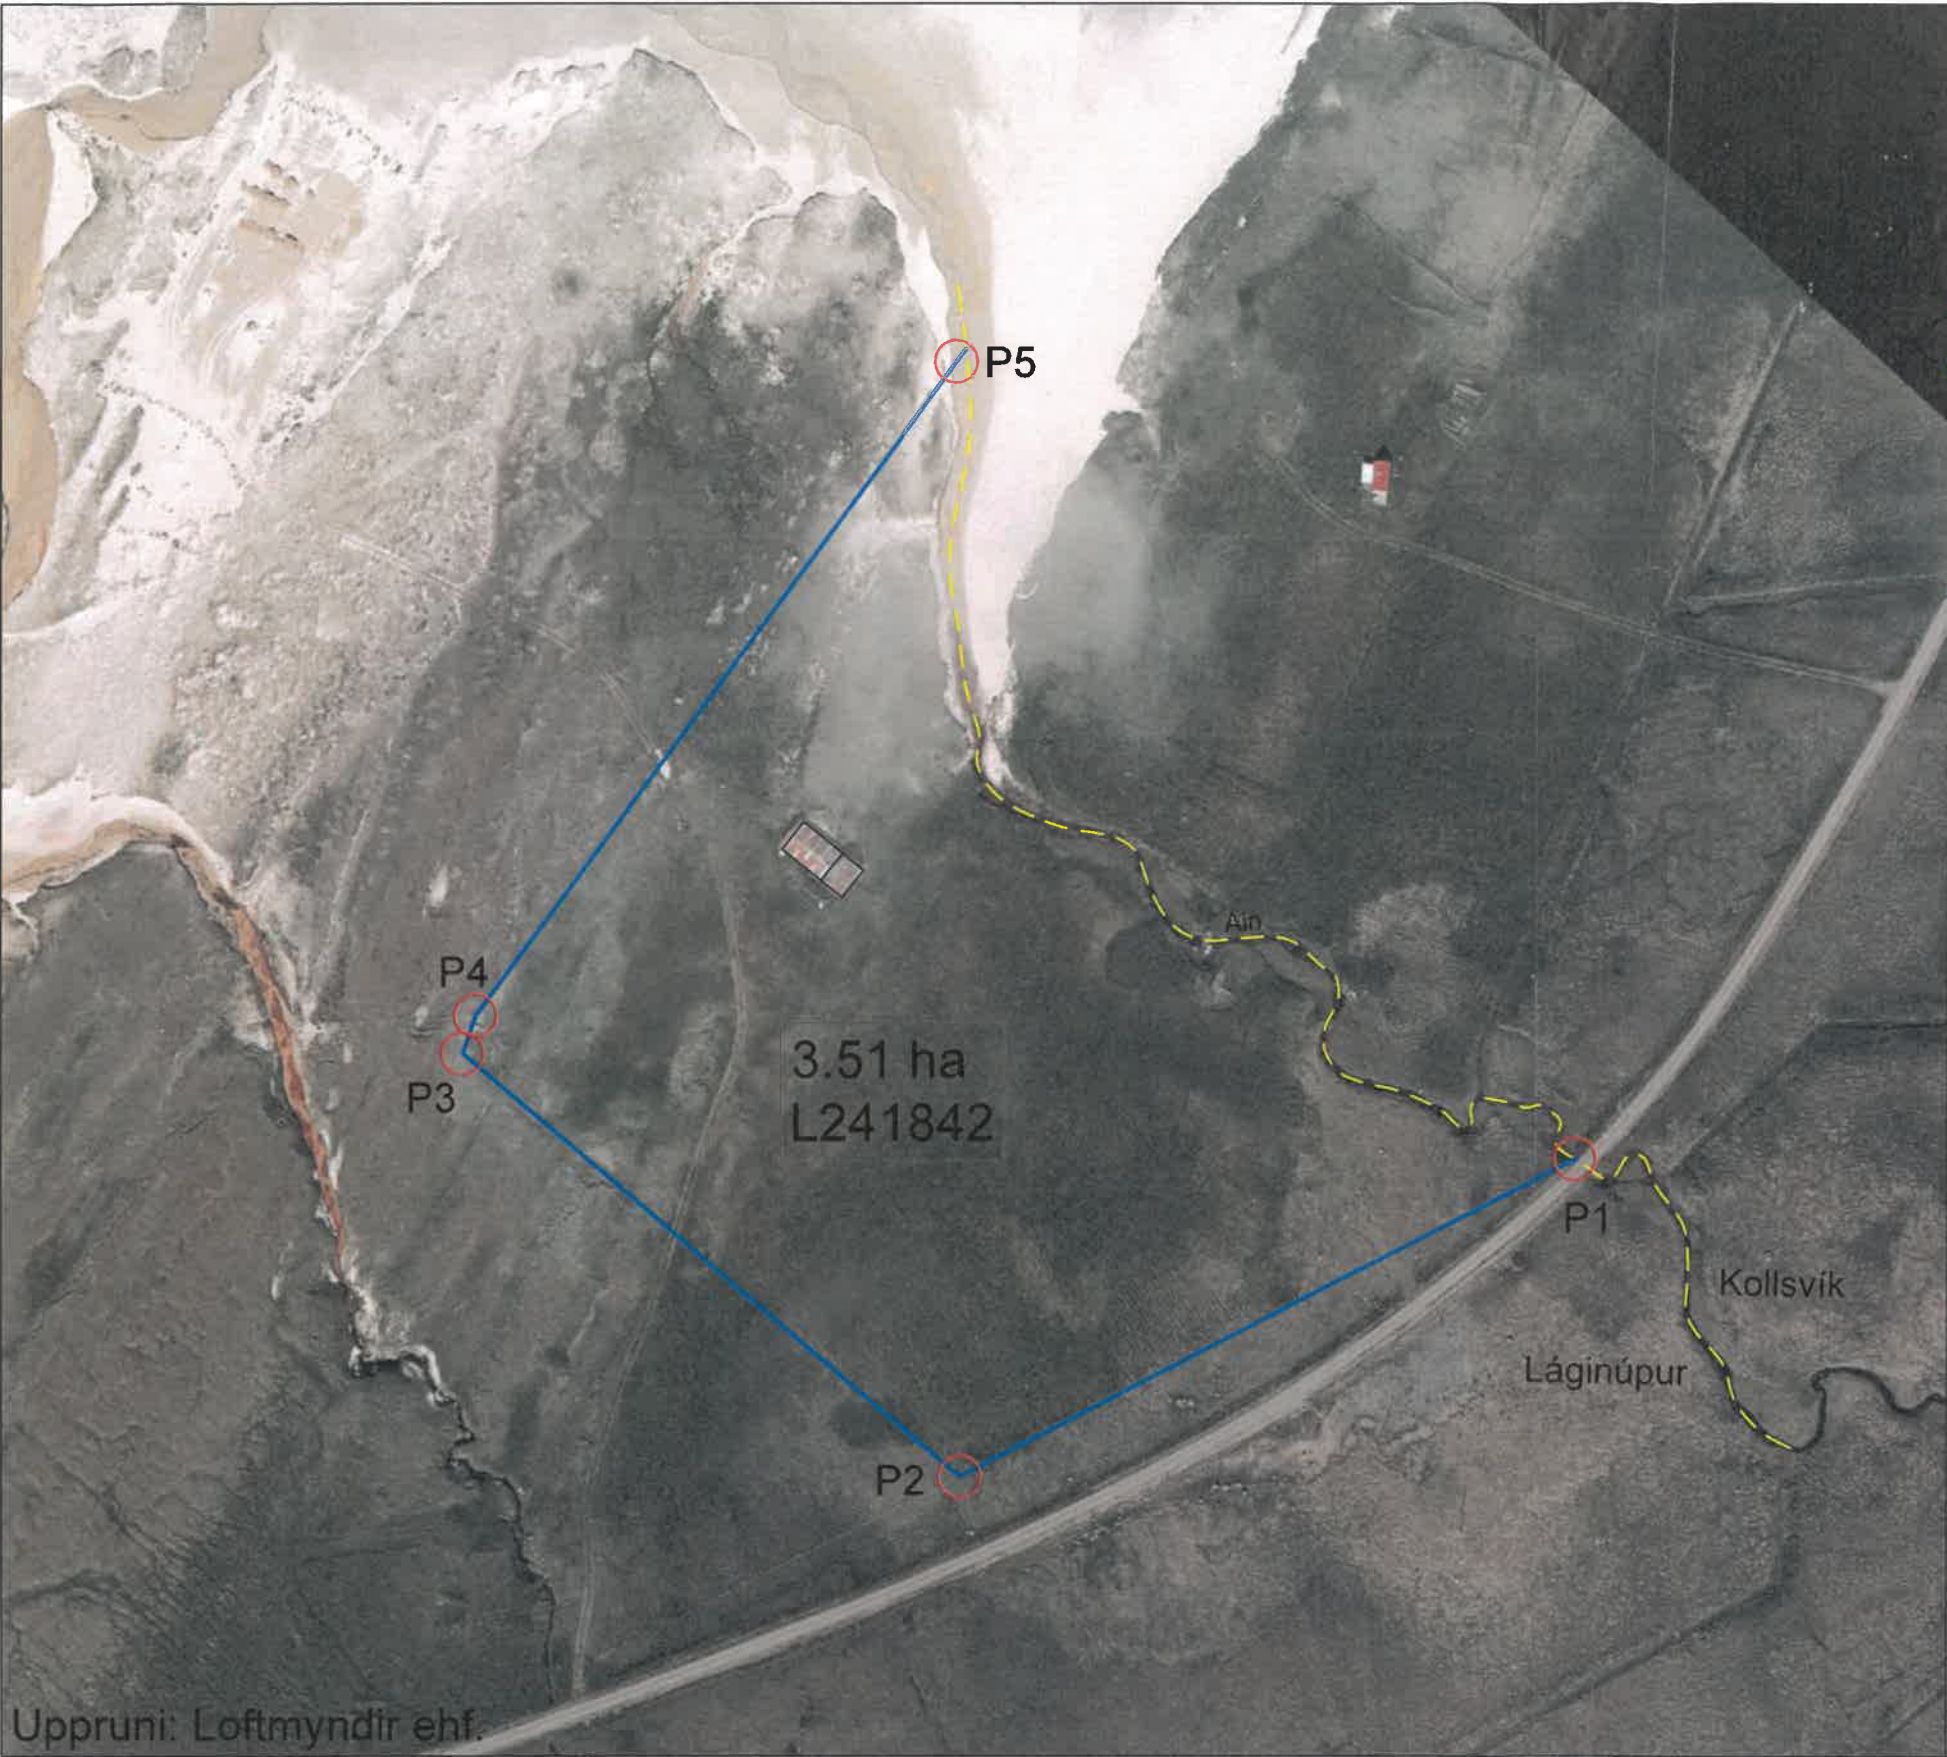

Undirritun landeigenda Láganúps,
L139899:
Guðbjartur Össurason
Guðbjartur Össurason, kt. 160254-3519

Valdimar Össurason, kt. 040556-2229
Valdimar Össurason
Hilmar Össurason, kt. 020660-2609
Egill Össurason
Egill Össurason, kt. 160464-5779
Kári Össurason
Kári Össurason, kt. 070469-5889

Sampykki landeigenda Kollsvíkur,
L139894 fyrir landamerkjum Láganúps og
Kollsvíkur:
Hilmar Össurason
Hilmar Össurason, kt. 020660-2609
Hólmfríður St. Sveinsdóttir
Hólmfríður St. Sveinsdóttir, kt. 021161-3819

Vottar
Ásra Jóna Hilmarsson
Nafn, kt. 210686-2669
Rebekka Hilmarsson
Nafn, kt. 160484-3309

- Merkjalýsingin nær til nýstofnunar lóðar úr landi Láganúps, L139899 , 451 Vesturbyggð.
- Fasteignin er lóð, lóð Stóra Svarðarholts, L241842.
- Upprunaland lóðarinnar er Láginúpur, L139899.
- Merkjalýsingin er í samræmi við gildandi aðalskipulag Vesturbyggðar, Svæðið er ódeiliskipulagt.
- Merki lóðarinnar eru ný.
- Innan lóðar standa matshlutar 05 og 06 sem færast frá upprunalandi Láganúps L 139899 yfir á nýstofnaða lóð, um er að ræða Fjós með áburðarkjallara(05) og hlöðu(06).
- Lóðin liggur ekki að öðrum lóðum innan upprunalandsins en lóðin liggur að landamerkjum Láganúps og Kollsvíkur þar sem Áin skiptir löndum.
- Hvorki kvaðir né veðbönd hvíla á lóðinni.
- Lóðin er lóð í eigu landeigenda Láganúps.
- Merkjalýsingin er unnin vegna stofnunar lóðar við Ánna er skiptir löndum Láganúps og Kollsvíkur, lóðin er 3.51 ha.
- Hnitun lóðar er gerð út frá loftmynd í ISN93 hnitakerfi.
- Merkjalýsing þessi er á einni blaðsíðu, síða 1 af 1.

Stóra Svarðarholt 451 Vesturbyggð

Landnúmer: L241842	Stærð: 3.51 ha
Dags: 09.07.2026	Mkv: 1:2000
Blaðstærð: A3	Merkjalýsing unnin af: <i>Elfar Steinn</i>
Teikn. nr. Kollsv-01	Elfar Steinn Karlsson, kt. 031283-2729



Uppruni: Aðalskipulag Vesturbyggðar 2018-2035

Hnitaskrá Lóðamörk	
X-hnit	Y-hnit
P1= 254424.725	578192.081
P2= 254261.997	578107.671
P3= 254130.307	578219.893
P4= 254133.799	578229.984
P5= 254261.059	578403.097

Hnitaskrá



Vesturbyggð

MERKJALÝSING