



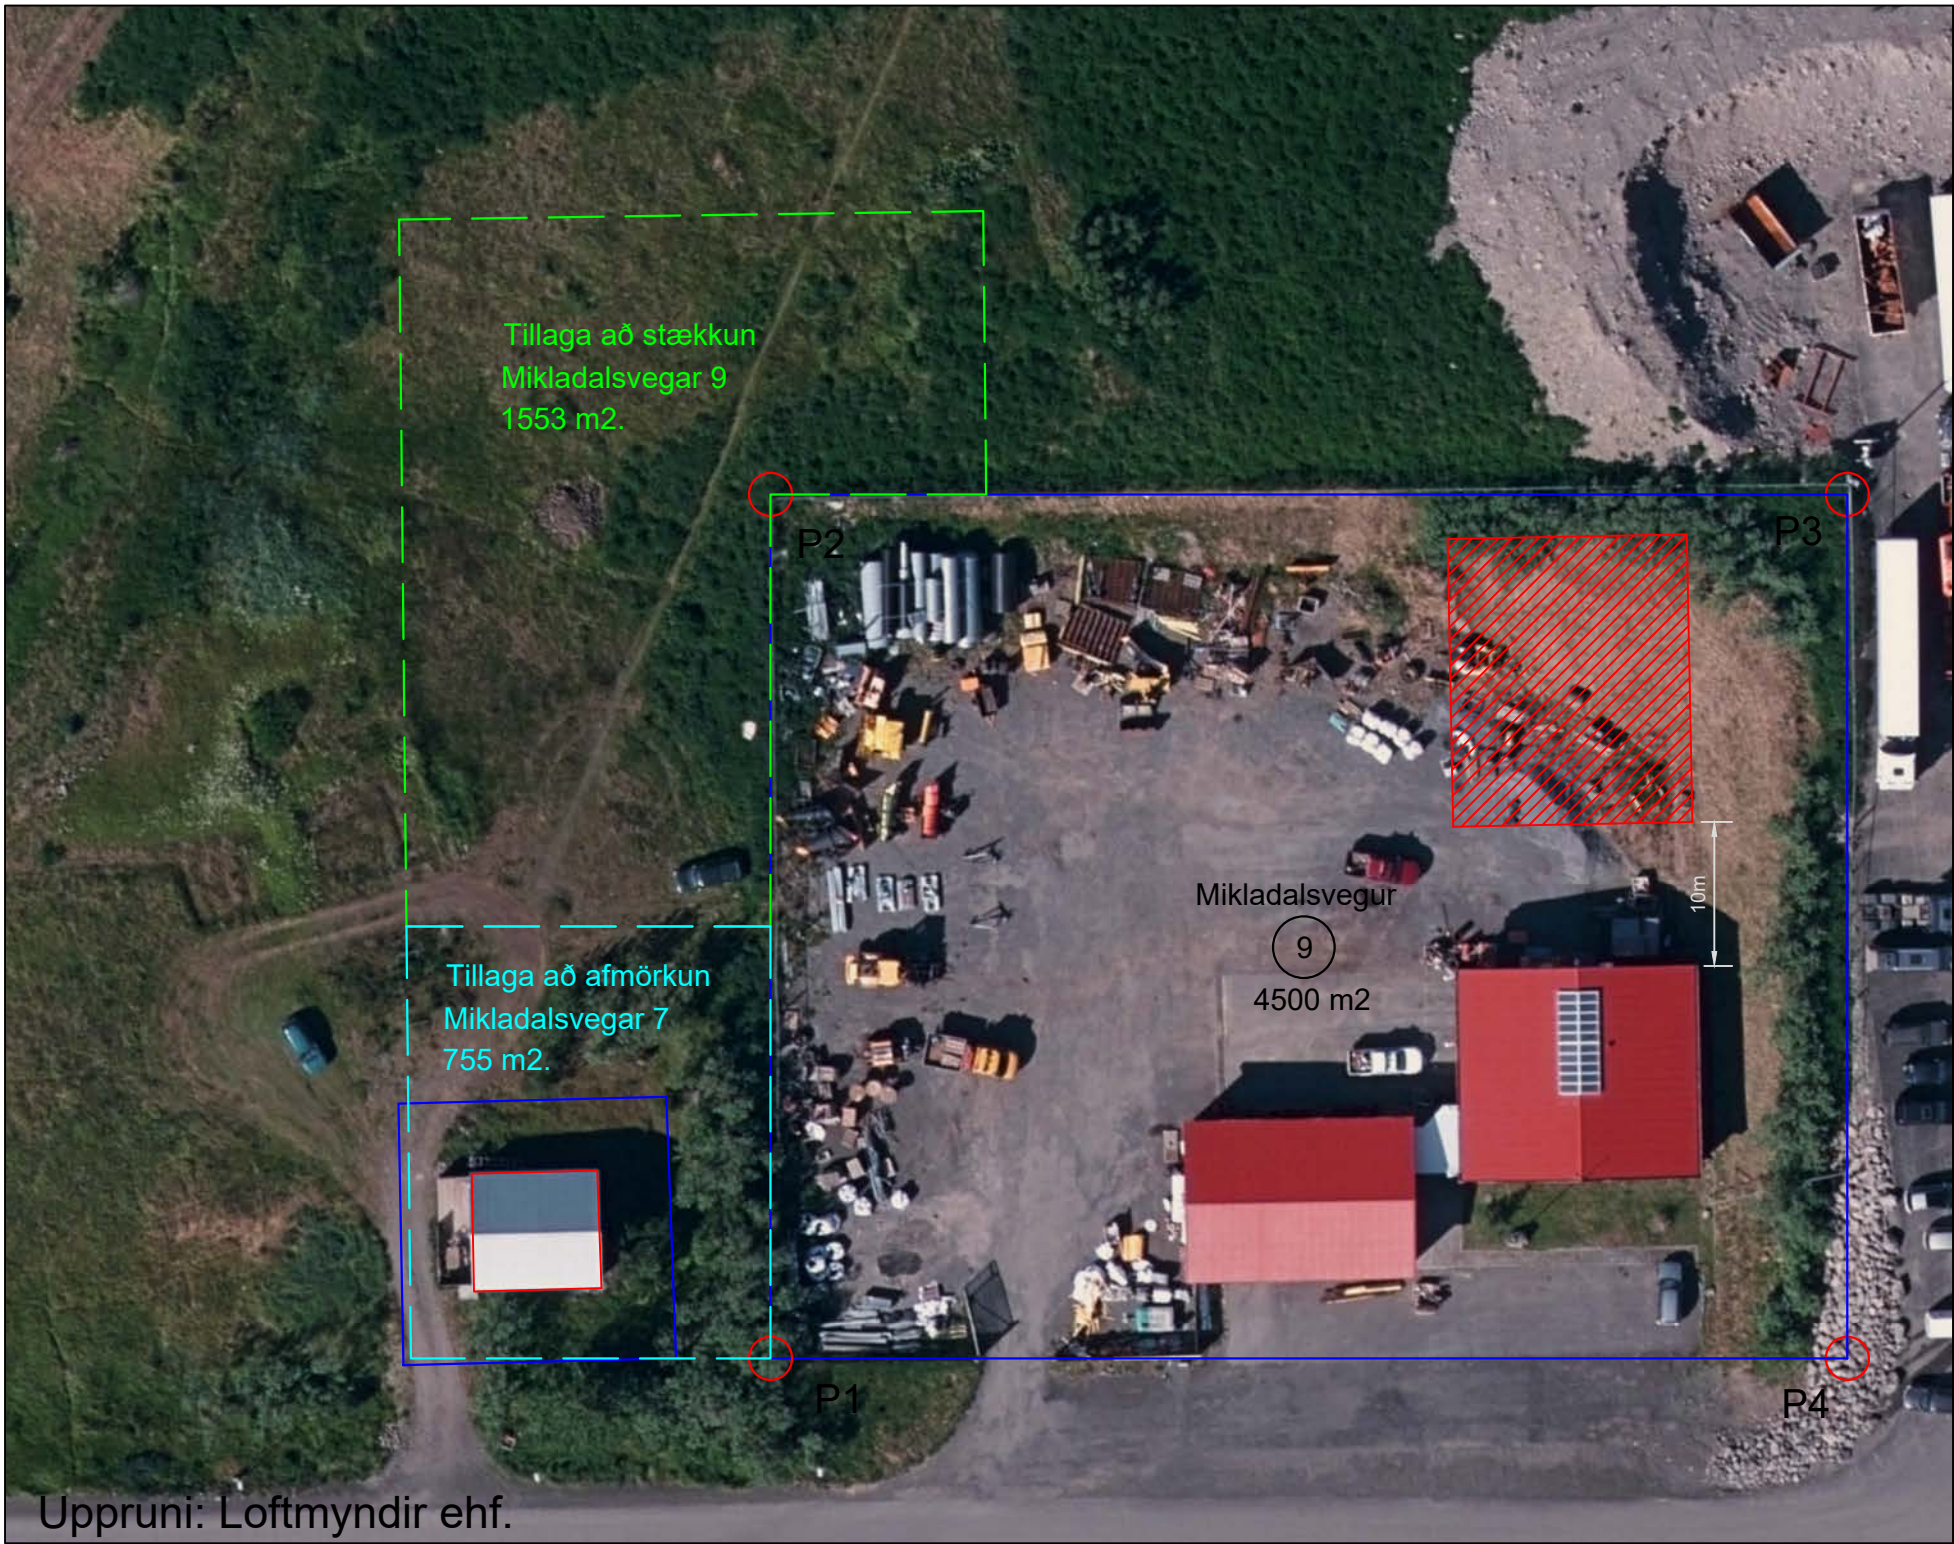

Uppruni: Loftmyndir ehf.

- Núverandi lóð
- Tillaga að nýrri afmörkun Mikladalsvegs 7
- Tillaga að stækkun Mikladalsvegs 9

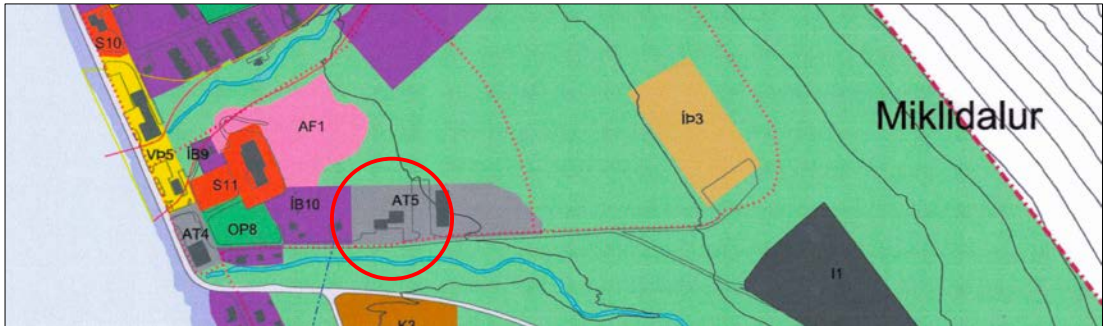

Uppruni: Aðalskipulag Vesturbyggðar 2018-2035.

Hnitaskrá Lóðamörk		
	X-hnit	Y-hnit
P1=	270909.9401	574857.2221
P2=	270909.9401	574917.2904
P3=	270984.8183	574917.2904
P4=	270984.8183	574857.2221

Hnitaskrá

- Merkjalýsingin nær til Mikladalsvegar 9, 450 Patreksfirði.
- Fasteignin er lóð, lóð Mikladalsvegar.
- Upprunaland lóðarinnar er Geirseyri, L209334.
- Merkjalýsingin er í samræmi við gildandi aðalskipulag Vesturbyggðar, svæðið er ódeiliskipulagt.
- Merki P1 og P2 er ný merki, Merki P3 og P4 deilir lóðin með Mikladalsvegi 11.
- Lóðin er eldri lóð sem áður sem er nú skilgreind og hnitsett. Innan lóðar stendur fasteignin Mikladalsvegar 9 (F2123922).
- Lóðin liggur að Mikladalsvegi 7 í vestri og Mikladalsvegi 9 í austri. Lóðin liggur innan upprunalsins, L209334 og kemur hvergi að útmörkum upprunalsins.
- Engin veðbönd eða kvaðir hvíla á lóðinni, aðrar en fram koma í lóðarleigusamningi.
- Lóðin er leigulóð í eigu Vesturbyggðar, kt. 510694-2369.
- .
- Hnitun lóðar er gerð út frá lágflugsloftmynd í ISN93 hnitakerfi, nákvæmni 10cm.
- Merkjalýsing þessi er á einni blaðsíðu, síða 1 af 1.

Mikladalsvegur 9 450 Patreksfirði

Landnúmer: 140108	Stærð: 4500m2
Dags: 17.2.2025	Mkv: 1:500
Blaðsærð: A3	Merkjalýsing unnin af:
Tekn. nr. MV09-2025	Elfar Steinn Karlsson, kt. 031283-2729



Vesturbyggð
MERKJALÝSING