


VARÚÐ! ATHUGIÐ ÁVALLT LAGNIR ANNARRA VEITNA

 <small>SÍMI 585-6000 FAX 585-6050</small>	Verklök :	
	Lagt af :	
	Verkst. lagnav. :	
	Tengt af :	
	Verkst. tengiv. :	
Eftirlit :	Afstóður :	

EDLI BREYTINGAR :	DAGS :

FRANKV/EMD :
 FTTH - Patreksfjörður - S983 - PATR

HANNAÐ : SB	SVÆÐI :	KVARDI :	DAGS : 16.01.2025
SAMÞYKKT : ÍÓ	STÖÐ : PATR	VERK NR. : 1266503s983F	TEIKN.NR. : Yfirlit


Ekki má breyta verkefni nema í samráði við hönnuð

Blástur frá og tengingar í brunni TB13528 Strandgata 5. Reitur 1

Deilir 1 (1 : 32) = TB13528	Strengst.	Lengdir	Heimilisfang	Nr.	Rörast.
Útg. 1 - 8 = a 1 8	12	71	Aðalstræti	4	7mm(7/4)
Útg. 9 - 11 = b 1 3	12	32	Strandgata	5	7mm(7/4)
Útg. 12 - 13 = c 1 2	4	16	Strandgata	7	7mm(7/4)
Útg. 14 - 14 = d 1 1	4	73	Strandgata	11A	7mm(7/4)
Útg. 15 - 16 = e 1 2	4	99	Strandgata	13	7mm(7/4)
Útg. 17 - 18 = f 1 2	4	82	Strandgata	15	7mm(7/4)
Útg. 19 - 20 = g 1 2	4	101	Strandgata	15A	7mm(7/4)
Útg. 21 - 22 = h 1 2	4	150	Strandgata	17	7mm(7/4)
Útg. 23 - 23 = i 1 1	4	138	Strandgata	17A	7mm(7/4)
Útg. 24 - 24 = j 1 1	4	123	Strandgata	19	7mm(7/4)
Útg. 25 - 25 = k 1 1	4	153	Strandgata	21	7mm(7/4)
Útg. 26 - 32 = ón					

SKÝRINGARMYND

- KOPARSTRENGUR
- LJÓSLÉIÐARI, RÖRSTRENGUR & FJÖLPÍPA
- RÖR, FJÖLPÍPUHEIMTAUGARÖR
- ELDRI LAGNIR
- STOFNSKURÐUR, dýpt 600mm (breidd)
- HEIMTAUGASKURÐUR, dýpt 400mm (breidd)
- ÍDRÁTTUR
- BREYTING Á RÖRAFJÖLDA Í SKURDI TENGIHOLA
- SAMTENGI-JARÐTENGI FYRIR FJÖLPÍPU
- HEIMTAUGAMÚFFA FYRIR FJÖLPÍPU
- STOFNMÚFFA FYRIR FJÖLPÍPU
- BRUNNUR TIL STAÐAR
- KOPARSKÁPUR TIL STAÐAR
- xxx SKÁPUR (breidd, fjöldi lína)
- FP FJÖLPÍPA
- xFP MERKING Á FJÖLPÍPURÖRI ÚT FRÁ BRUNNI
- x MERKING BLÁSTURSPÍNA Í HÚS
- XXX FPF = FERHYRNDUR PLAST FLOTLOK (STÆRÐ)
- XXX BP = BRUNNUR PLAST (STÆRÐ)
- XXX BPF = BRUNNUR PLAST FLOTLOK (STÆRÐ)
- XXX KP = KEILA PLAST (STÆRÐ)
- XXX KPF = KEILA PLAST FLOTLOK (STÆRÐ)

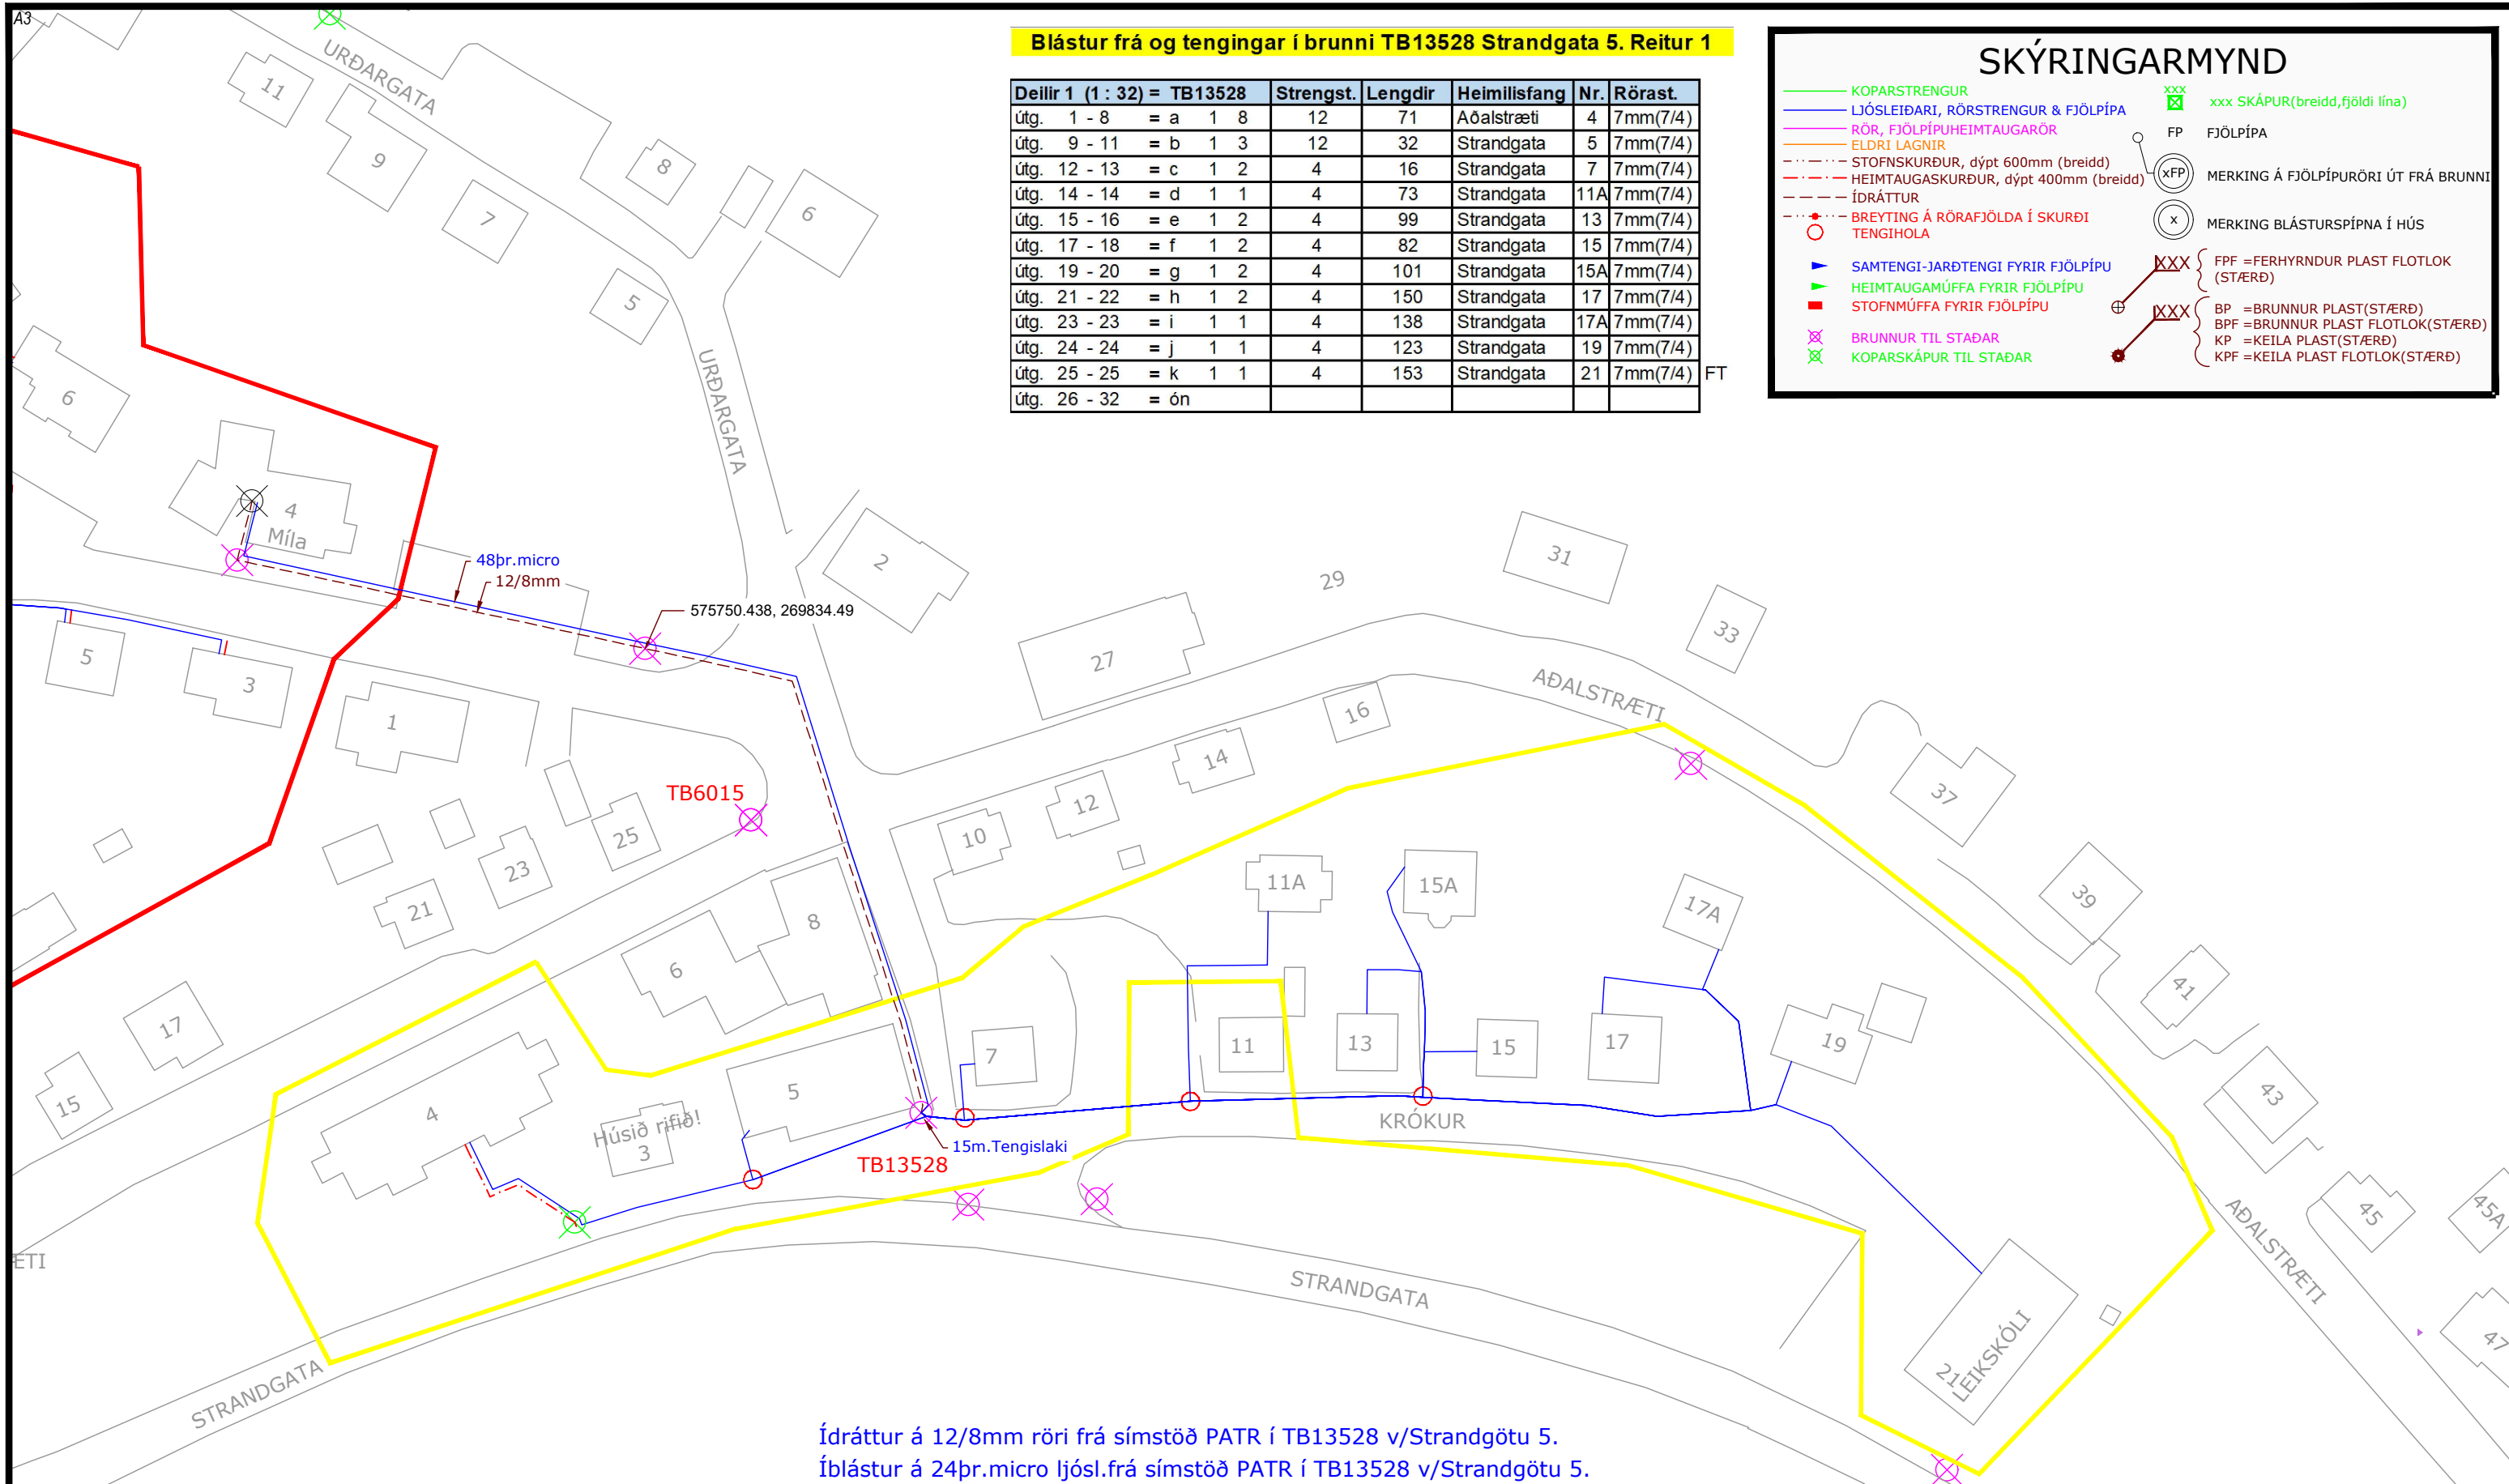

Ídráttur á 12/8mm röri frá símsstöð PATR í TB13528 v/Strandgötu 5.
Íblástur á 24pr.micro ljósl.frá símsstöð PATR í TB13528 v/Strandgötu 5.

Ekki má breyta verkefni nema í samráði við hönnuð

VARÚÐ! ATHUGIÐ ÁVALLT LAGNIR ANNARRA VEITNA

FRAMKVÆMD :
FTTH - Patreksfjörður - S983 - PATR
Lagnir, ídráttur, íblástur og tengingar á rörum og strengjum frá TB13528 Strandgötu 5 til húsa samkvæmt verkblaði.




Verklök :
Lagt af :
Verkst. lagnav. :
Tengt af :
Verkst. tengiv. :
Eftirlit : Afstöður :

EDLI BREYTINGAR :	DAGS :

HANNAÐ: SB	SVÆDI: 45009	KVARDI: 1:850	DAGS: 14.01.2025
SAMÞYKKT: ÍÓ	STÖÐ: PATR	VERK.NR.: 1266503s983F	TEIKN.NR.: Reitur 1

SKÝRINGARMYND

	KOPARSTRENGUR		xxx SKÁPUR (breidd, fjöldi lína)
	LJÓSLEIÐARI, RÖRSTRENGUR & FJÖLPÍPA		FJÖLPÍPA
	RÖR, FJÖLPÍPUHEIMTAUGARÖR		MERKING Á FJÖLPÍPURÖRI ÚT FRÁ BRUNNI
	ELDRÍ LAGNIR		MERKING BLÁSTURSPÍPNA Í HÚS
	STOFNSKURÐUR, dýpt 600mm (breidd)		FPF = FERHYRNDUR PLAST FLOTLOK (STÆRÐ)
	HEIMTAUGASKURÐUR, dýpt 400mm (breidd)		BP = BRUNNUR PLAST (STÆRÐ)
	ÍDRÁTTUR		BPF = BRUNNUR PLAST FLOTLOK (STÆRÐ)
	BREYTING Á RÖRAFJÖLDA Í SKURÐI TENGIHOLA		KP = KEILA PLAST (STÆRÐ)
	SAMTENGI-JARÐTENGI FYRIR FJÖLPÍPU		KPF = KEILA PLAST FLOTLOK (STÆRÐ)
	HEIMTAUGAMÚFFA FYRIR FJÖLPÍPU		
	STOFNMÚFFA FYRIR FJÖLPÍPU		
	BRUNNUR TIL STAÐAR		
	KOPARSKÁPUR TIL STAÐAR		

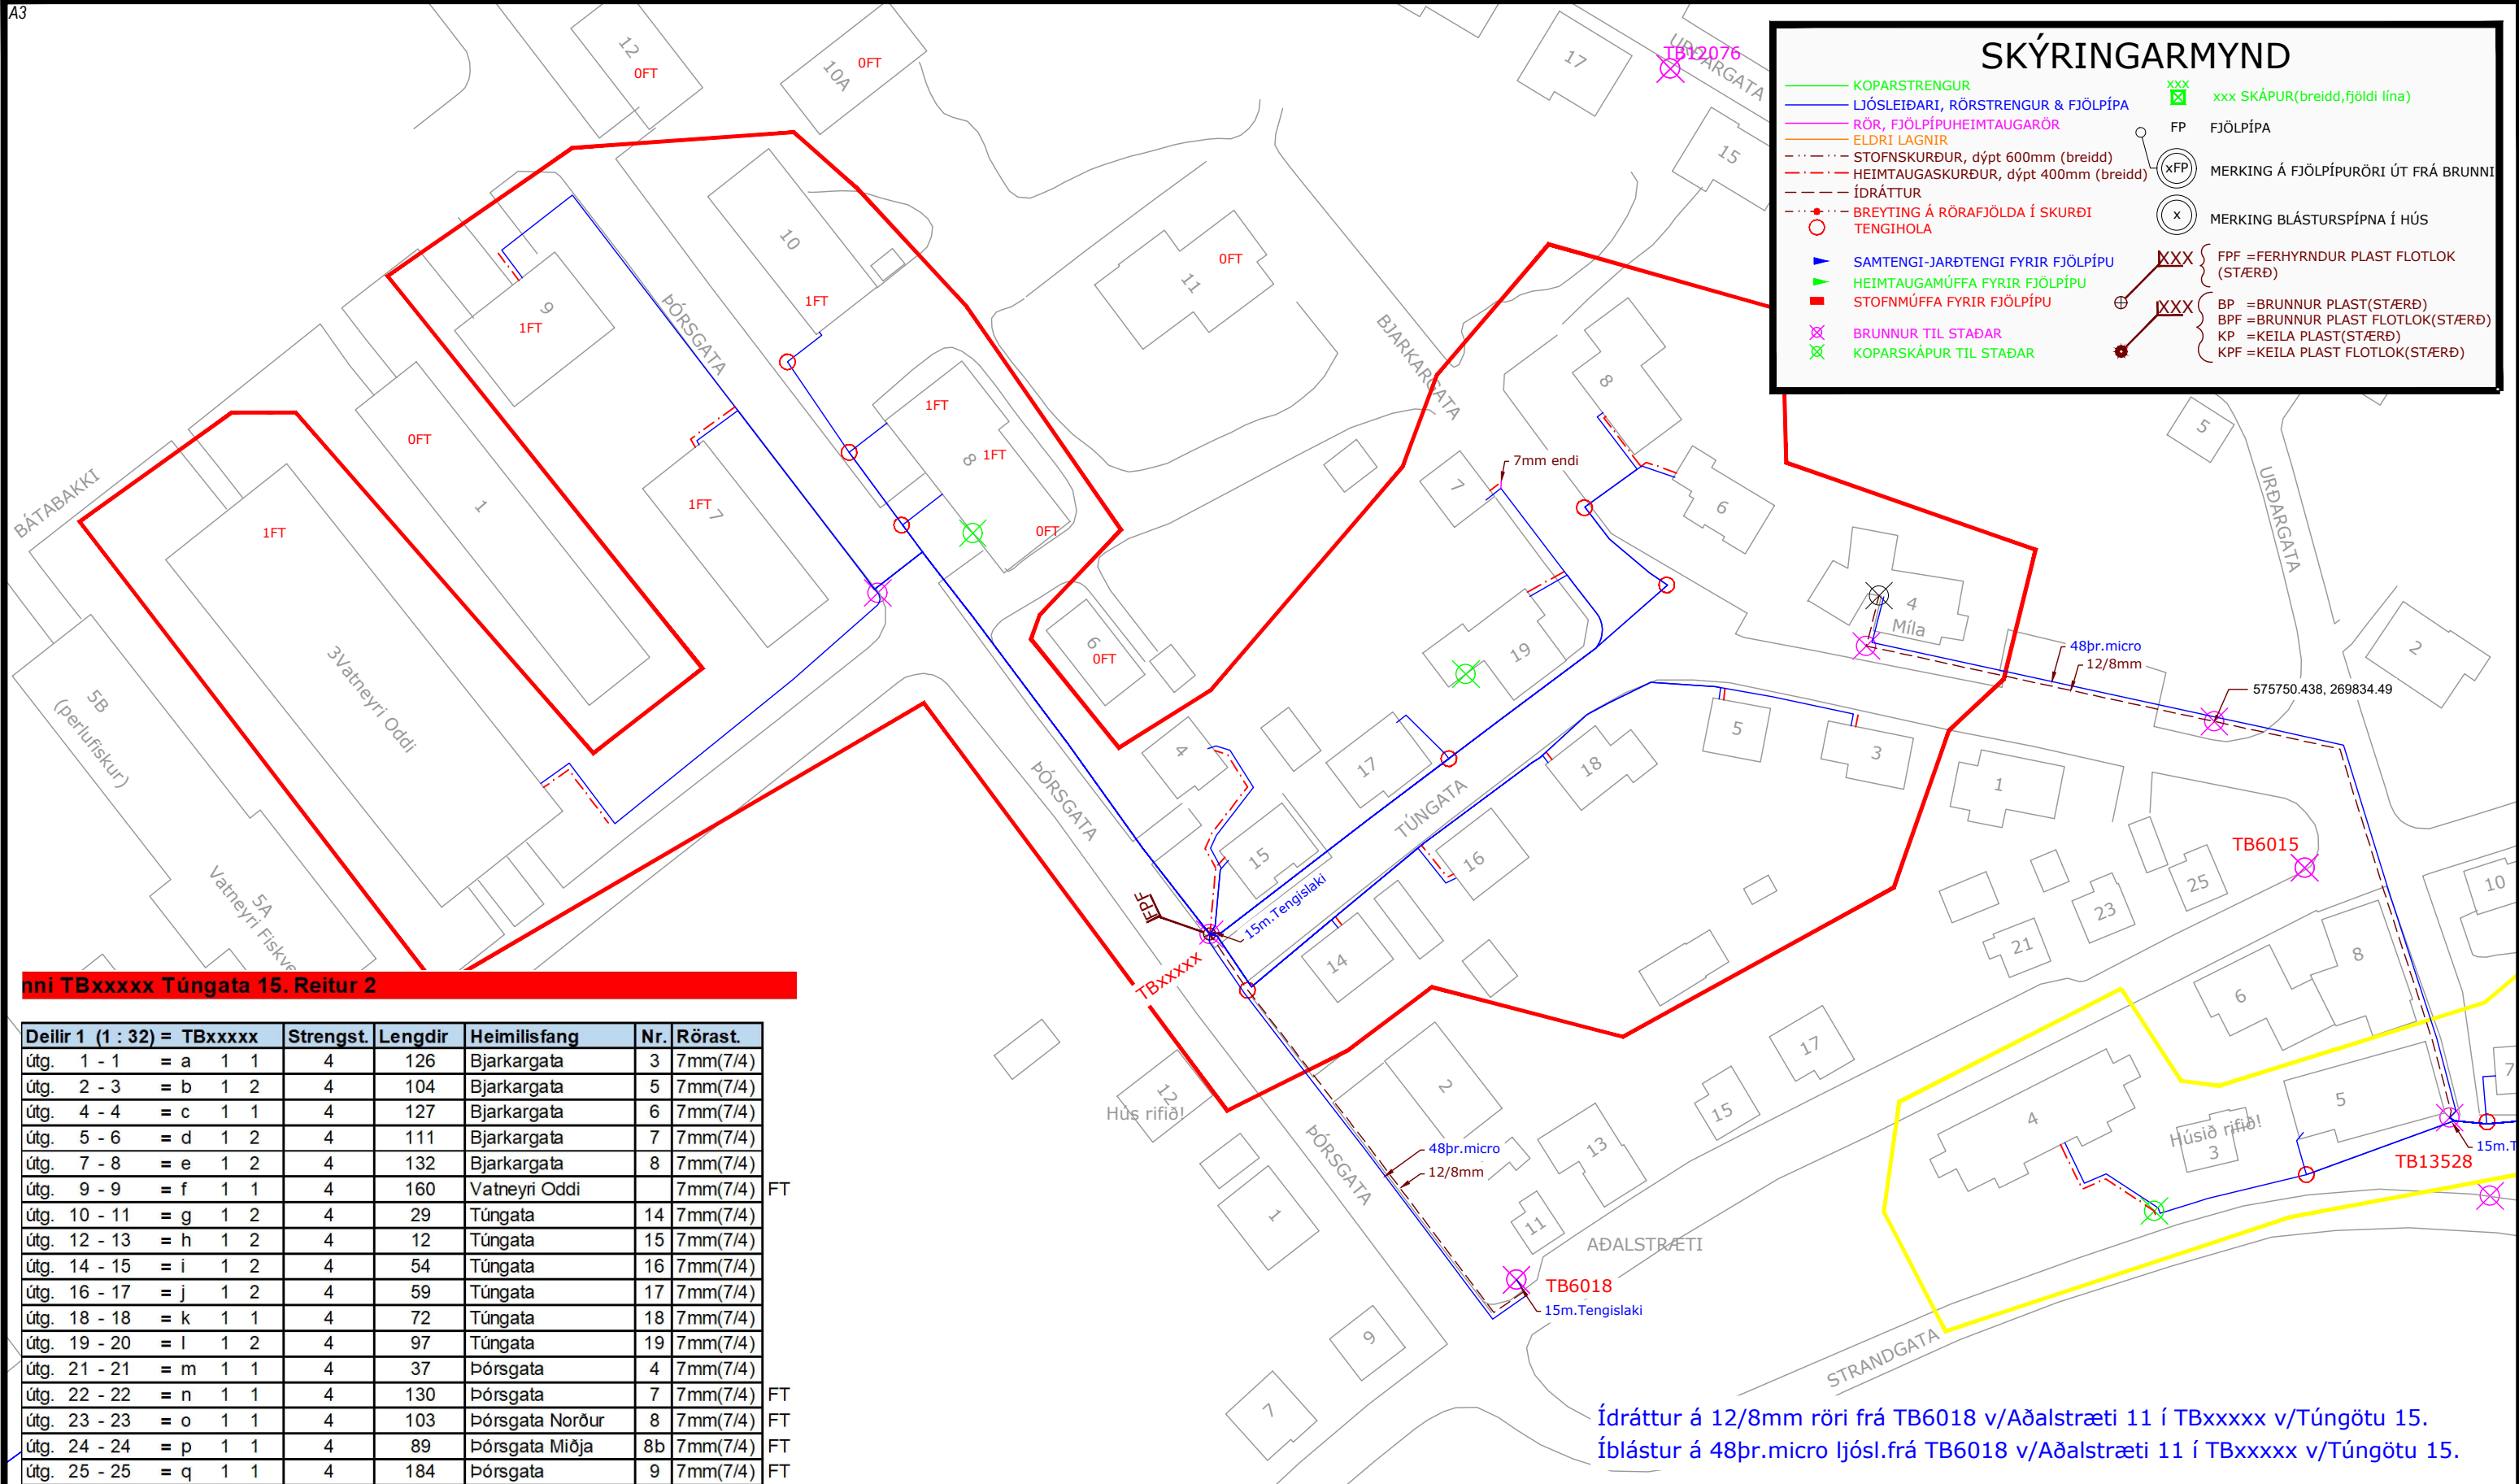

hni TBxxxxx Túngata 15. Reitur 2

Deilir 1 (1 : 32) = TBxxxxx	Strengst.	Lengdir	Heimilisfang	Nr.	Rörast.
útg. 1 - 1 = a 1 1	4	126	Bjarkargata	3	7mm(7/4)
útg. 2 - 3 = b 1 2	4	104	Bjarkargata	5	7mm(7/4)
útg. 4 - 4 = c 1 1	4	127	Bjarkargata	6	7mm(7/4)
útg. 5 - 6 = d 1 2	4	111	Bjarkargata	7	7mm(7/4)
útg. 7 - 8 = e 1 2	4	132	Bjarkargata	8	7mm(7/4)
útg. 9 - 9 = f 1 1	4	160	Vatneyri Oddi		7mm(7/4) FT
útg. 10 - 11 = g 1 2	4	29	Túngata	14	7mm(7/4) FT
útg. 12 - 13 = h 1 2	4	12	Túngata	15	7mm(7/4) FT
útg. 14 - 15 = i 1 2	4	54	Túngata	16	7mm(7/4) FT
útg. 16 - 17 = j 1 2	4	59	Túngata	17	7mm(7/4) FT
útg. 18 - 18 = k 1 1	4	72	Túngata	18	7mm(7/4) FT
útg. 19 - 20 = l 1 2	4	97	Túngata	19	7mm(7/4) FT
útg. 21 - 21 = m 1 1	4	37	Þórsgrata	4	7mm(7/4) FT
útg. 22 - 22 = n 1 1	4	130	Þórsgrata	7	7mm(7/4) FT
útg. 23 - 23 = o 1 1	4	103	Þórsgrata Norður	8	7mm(7/4) FT
útg. 24 - 24 = p 1 1	4	89	Þórsgrata Miðja	8b	7mm(7/4) FT
útg. 25 - 25 = q 1 1	4	184	Þórsgrata	9	7mm(7/4) FT
útg. 26 - 26 = r 1 1	4	121	Þórsgrata	10	7mm(7/4) FT
útg. 27 - 32 = ón -					
Rörendi fyrir			Bjarkargötu	11	7/4mm

Ekki má breyta verkefni nema í samráði við hönnuð

VARÚÐ! ATHUGIÐ ÁVALLT LAGNIR ANNARRA VEITNA

FRAMKVÆMD :
FTTH - Patreksfjörður - S983 - PATR

Setja niður 600x900 brunn og tengja hann við eldri rör.
Lagnir, idráttur, íblástur og tengingar á rorum og strengjum frá TBxxxxx v/Túngötu 15 til húsa samkvæmt verkblaði.

HANNAÐ: SB	SVÆDI: 45009	KVARDI: 1:850	DAGS: 14.01.2025
SAMÞYKKT: ÍÓ	STÖÐ: PATR	VERK.NR.: 1266503s983F	TEIKN.NR.: Reitur 2




Verklök :
Lagt af :
Verkst. lagnav. :
Tengt af :
Verkst. tengiv. :
Eftirlit : Afstöður :

EDLI BREYTINGAR :
DAGS :

SKÝRINGARMYND

- KOPARSTRENGUR
- LJÓSLÆÐARI, RÖRSTRENGUR & FJÖLPÍPA
- RÖR, FJÖLPÍPUHEIMTAUGARÖR
- ELÐRI LAGNIR
- - - STOFNSKURÐUR, dýpt 600mm (breidd)
- - - HEIMTAUGASKURÐUR, dýpt 400mm (breidd)
- - - ÍDRÁTTUR
- BREYTING Á RÓRAFJÖLDA Í SKURÐI TENGIHOLA
- ▶ SAMTENGI-JARÐTENGI FYRIR FJÖLPÍPU
- ▶ HEIMTAUGAMÚFFA FYRIR FJÖLPÍPU
- STOFNMÚFFA FYRIR FJÖLPÍPU
- ⊗ BRUNNUR TIL STAÐAR
- ⊗ KOPARSKÁPUR TIL STAÐAR
- xxx xxx SKÁPUR (breidd, fjöldi lína)
- FP FJÖLPÍPA
- ⊗ MERKING Á FJÖLPÍPURÖRI ÚT FRÁ BRUNNI
- ⊗ MERKING BLÁSTURSPÍPNA Í HÚS
- xxx PPF = FERHYRNDUR PLAST FLOTLOK (STÆRÐ)
- xxx BP = BRUNNUR PLAST (STÆRÐ)
- xxx BPF = BRUNNUR PLAST FLOTLOK (STÆRÐ)
- xxx KP = KEILA PLAST (STÆRÐ)
- xxx KPF = KEILA PLAST FLOTLOK (STÆRÐ)

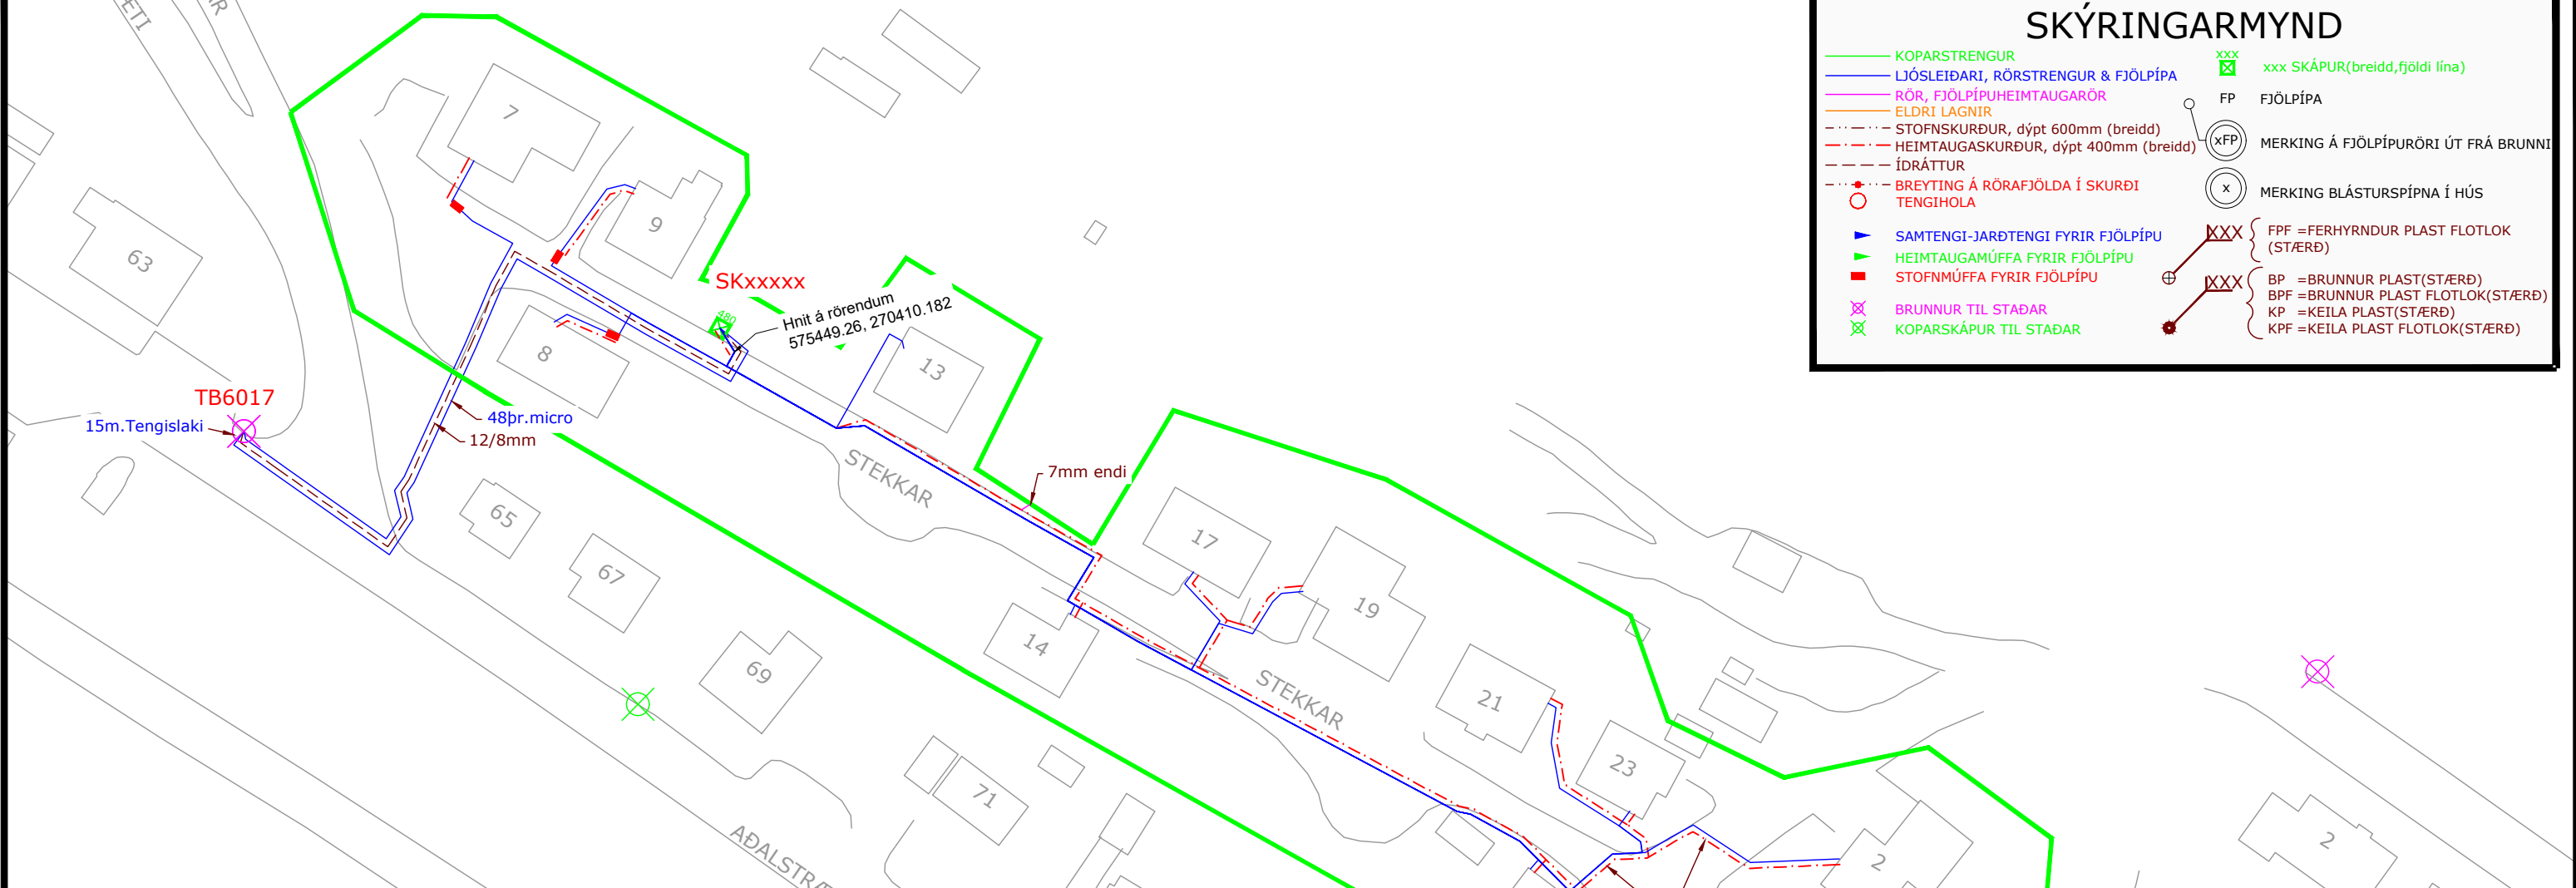

Blástur frá og tengingar í skáp SKxxxxx Stekkar 9. Reitur 3.

TB6017 s1-48 = SKxxxxx	Strengst.	Lengdir	Heimilisfang	Nr.	Rörast.	Hnit á rörendum
S 1 - 2 = a 1 2	4	198	Aðalstræti	77A	7mm(7/4)	
S 3 - 3 = b 1 1	4	185	Hlíðarvegur	2	7mm(7/4)	
S 4 - 6 = c 1 3	4	33	Stekkar	8	7mm(7/4)	270.394,730 575.451,193
S 7 - 7 = d 1 1	4	49	Stekkar	9	7mm(7/4)	270.387,274 575.462,512
S 8 - 9 = e 1 2	4	40	Stekkar	13	Til staðar	
S 10 - 10 = f 1 1	4	70	Stekkar	14	7mm(7/4)	
S 11 - 11 = g 1 1	4	103	Stekkar	17	7mm(7/4)	
S 12 - 12 = h 1 1	4	108	Stekkar	19	7mm(7/4)	FT
S 13 - 14 = i 1 2	4	141	Stekkar	20	7mm(7/4)	
S 15 - 15 = j 1 1	4	183	Stekkar	21	7mm(7/4)	
S 16 - 17 = k 1 2	4	164	Stekkar	23	7mm(7/4)	
S 18 - 20 = ón						
		Rörendi fyrir	Stekkar	15	7/4mm	

Blástur frá og tengingar í brunni TB6017 Stekkar 9. Reitur 3.

Deilir 1 (1 : 32) = TB6017	Strengst.	Lengdir	Heimilisfang	Nr.	Rörast.	Hnit á rörendum
Útg. 32 - 32 = r 1 - 1	4	84	Stekkar	7	7/4mm	270.371,936 575.469,886

Lagnir og ídráttur á 12/8mm röri frá TB6017 v/Aðalstræti 63 í SKxxxxx v/Stekkar 9. Íblástur á 48pr.micro ljósl.frá TB6017 v/Aðalstræti 63 í SKxxxxx v/Stekkar 9.

Ekki má breyta verkefni nema í samráði við hönnuð

VARÚÐ! ATHUGIÐ ÁVALLT LAGNIR ANNARRA VEITNA

FRAMKVÆMD : FTTH - Patreksfjörður - S983 - PATR
 Setja niður 480 mm skáp v/Stekkar 9 og framlengja eldri rör í hann.
 Lagnir, ídráttur, íblástur og tengingar á rörum og strengjum frá SKxxxxx v/Stekkar 9 til húsa samkvæmt verkblaði.
 Framlengja 7mm rör frá TB6017 v/Aðalstræti 63 í inntak Stekkar 4
 Leggja 75mm rör í götuþveranir

HANNAÐ: SB	SVÆDI: 45009	KVARDI: 1:850	DAGS: 14.01.2025
SAMÞYKKT: ÍÓ	STÖÐ: PATR	VERK.NR.: 1266503s983F	TEIKN.NR.: Reitur 3




mila

SÍMI 585-6000 FAX 585-6050

Verklök :
 Lagt af :
 Verkst. lagnav. :
 Tengt af :
 Verkst. tengiv. :
 Eftirlit : Afstöður :

EDLI BREYTINGAR :
 DAGS :

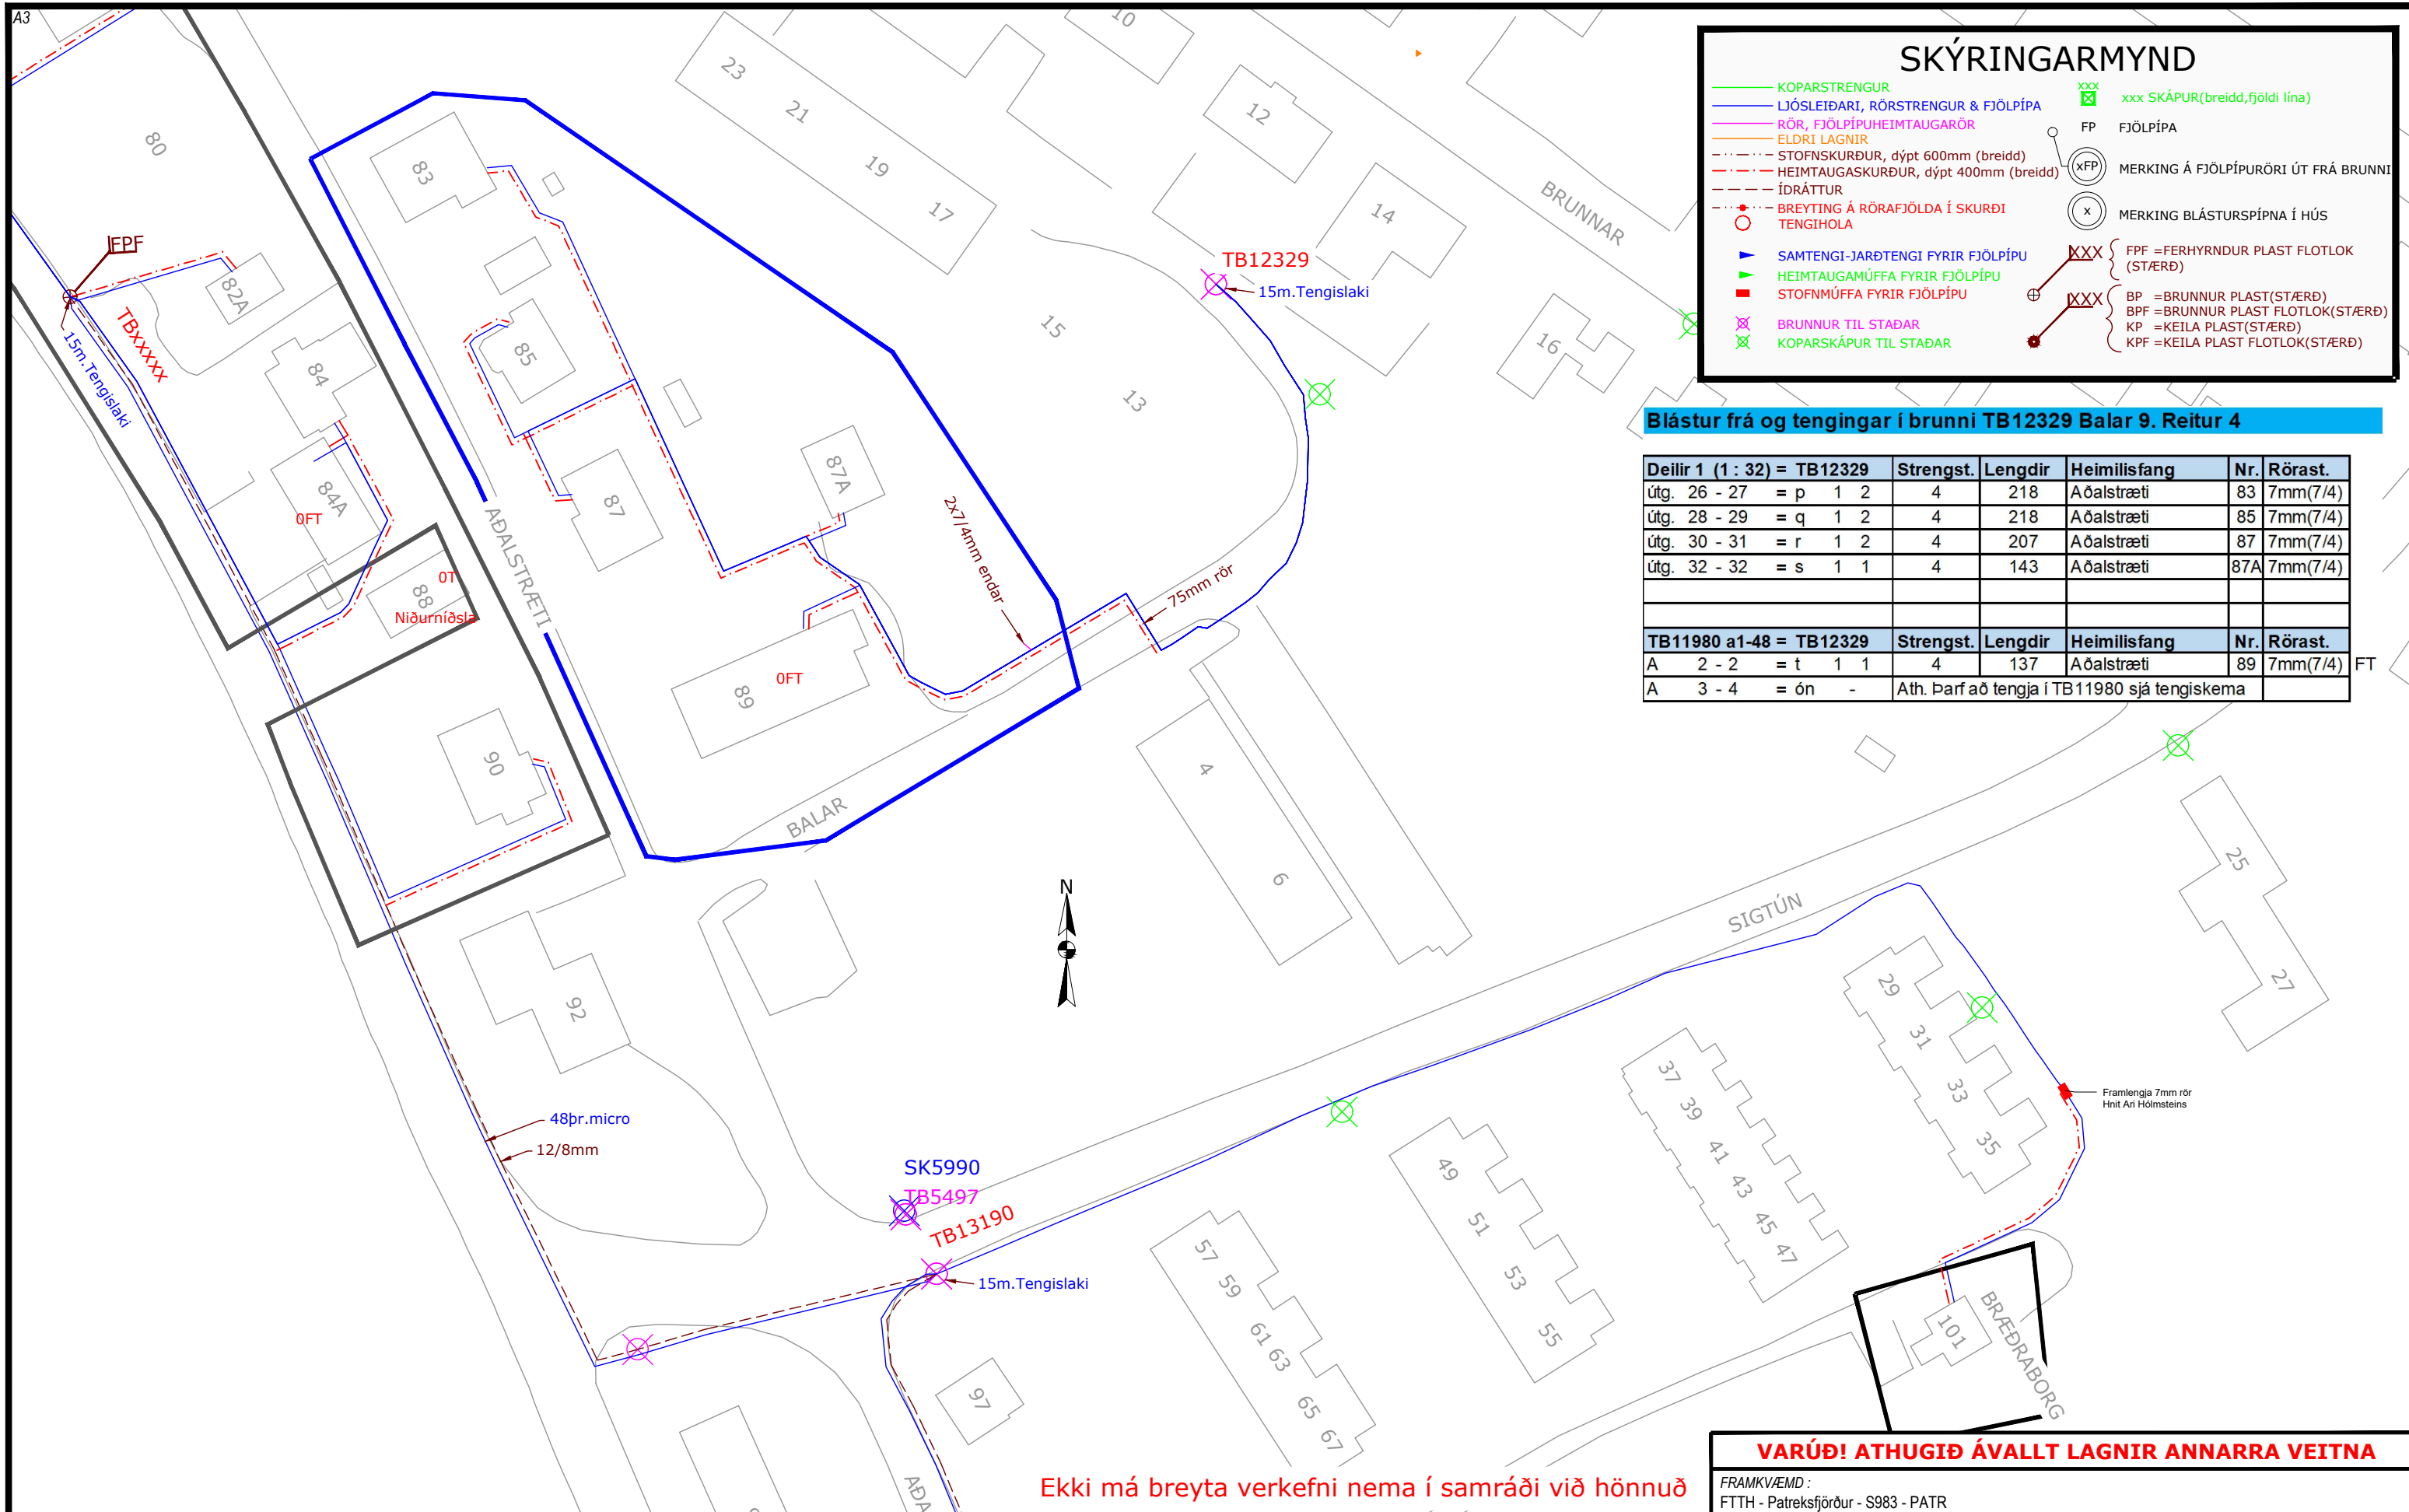

SKÝRINGARMYND

- KOPARSTRENGUR
- LJÓSLÉIÐARI, RÖRSTRENGUR & FJÖLPÍPA
- RÖR, FJÖLPÍPUHEIMTAUGARÖR
- ELÐRI LAGNIR
- - - STOFNSKURÐUR, dýpt 600mm (breidd)
- - - HEIMTAUGASKURÐUR, dýpt 400mm (breidd)
- - - ÍDRÁTTUR
- BREYTING Á RÖRAFJÖLDA Í SKURDI TENGIHOLA
- ▶ SAMTENGI-JARÐTENGI FYRIR FJÖLPÍPU
- ▶ HEIMTAUGAMÚFFA FYRIR FJÖLPÍPU
- STOFNMÚFFA FYRIR FJÖLPÍPU
- ⊗ BRUNNUR TIL STAÐAR
- ⊗ KOPARSKÁPUR TIL STAÐAR
- ⊗ xxx SKÁPUR (breidd, fjöldi lína)
- FP FJÖLPÍPA
- ⊗ xFP MERKING Á FJÖLPÍPURÖRI ÚT FRÁ BRUNNI
- ⊗ x MERKING BLÁSTURSPÍPNA Í HÚS
- XXX PPF = FERHYRNDUR PLAST FLOTLOK (STÆRÐ)
- XXX BP = BRUNNUR PLAST (STÆRÐ)
- XXX BPF = BRUNNUR PLAST FLOTLOK (STÆRÐ)
- XXX KP = KEILA PLAST (STÆRÐ)
- XXX KPF = KEILA PLAST FLOTLOK (STÆRÐ)

Blástur frá og tengingar í brunni TB12329 Balár 9. Reitur 4

Deilir 1 (1 : 32) = TB12329	Strengst.	Lengdir	Heimilisfang	Nr.	Rörast.
útg. 26 - 27 = p 1 2	4	218	Aðalstræti	83	7mm(7/4)
útg. 28 - 29 = q 1 2	4	218	Aðalstræti	85	7mm(7/4)
útg. 30 - 31 = r 1 2	4	207	Aðalstræti	87	7mm(7/4)
útg. 32 - 32 = s 1 1	4	143	Aðalstræti	87A	7mm(7/4)
TB11980 a1-48 = TB12329	Strengst.	Lengdir	Heimilisfang	Nr.	Rörast.
A 2 - 2 = t 1 1	4	137	Aðalstræti	89	7mm(7/4) FT
A 3 - 4 = ón -	Ath. þarf að tengja í TB11980 sjá tengiskema				

Ekki má breyta verkefni nema í samráði við hönnuð

VARÚÐ! ATHUGIÐ ÁVALLT LAGNIR ANNARRA VEITNA

FRAMKVÆMD :
FTTH - Patreksfjörður - S983 - PATR

Lagnir, ídráttur, íblástur og tengingar á rúrum og strengjum frá TB12329 v/Balá 9 til húsa samkvæmt verkblaði.

Leggja 75mm rör í götuperanir

HANNAÐ: SB	SVÆDI: 45009	KVARDI: 1:850	DAGS: 14.01.2025
SAMÞYKKT: ÍÓ	STÖÐ: PATR	VERK NR.: 1266503s983F	TEIKN NR.: Reitur 4

Verklök :	EDLI BREYTINGAR :	DAGS :
Lagt af :		
Verkst. lagnav. :		
Tengt af :		
Verkst. tengiv. :		
Eftirlit :	Afstöður :	

Blástur frá og tengingar í brunni TBxxxxx Aðalstræti 82a. Reitur 5

TB13190 z1-48 = TBxxxxx	Strengst.	Lengdir	Heimilisfang	Nr.	Rörast.
Z 1 - 1 = a 1 1	4	157	Aðalstræti	72	7mm(7/4)
Z 2 - 3 = b 1 2	4	151	Aðalstræti	74	7mm(7/4)
Z 4 - 4 = c 1 1	4	109	Aðalstræti	76	7mm(7/4)
Z 5 - 6 = d 1 2	4	78	Aðalstræti	78	7mm(7/4)
Z 7 - 7 = e 1 1	4	25	Aðalstræti	82A	7mm(7/4)
Z 8 - 9 = f 1 2	4	98	Aðalstræti	84	7mm(7/4)
Z 10 - 10 = g 1 1	4	100	Aðalstræti	84a	7mm(7/4)
Z 11 - 12 = h 1 2	4	134	Aðalstræti	90	7mm(7/4)
Z 13 - 14 = ón -					


Blástur frá og tengingar í brunni TB13190 Aðalstræti 82a. Reitur 5

Deilir 1 (1 : 32) = TB13190	Strengst.	Lengdir	Heimilisfang	Nr.	Rörast.
útg. 31 - 31 = aa 1 - 1	4	227	Bræðraborg		7mm(7/4)
útg. 32 - = -					

SKÝRINGARMYND

- KOPARSTRENGUR
- LJÓSLÉIÐARI, RÖRSTRENGUR & FJÖLPÍPA
- RÖR, FJÖLPÍPUHEIMTAUGARÖR
- ELDRI LAGNIR
- - - STOFNSKURÐUR, dýpt 600mm (breidd)
- - - HEIMTAUGASKURÐUR, dýpt 400mm (breidd)
- - - ÍDRÁTTUR
- BREYTING Á RÖRAFJÖLDA Í SKURÐI TENGIHOLA
- ▶ SAMTENGI-JARÐTENGI FYRIR FJÖLPÍPU
- ▶ HEIMTAUGAMÚFFA FYRIR FJÖLPÍPU
- STOFNMÚFFA FYRIR FJÖLPÍPU
- ⊗ BRUNNUR TIL STAÐAR
- ⊗ KOPARSKÁPUR TIL STAÐAR

- xxx SKÁPUR (breidd, fjöldi lína)
- FP FJÖLPÍPA
- (xFP) MÉRKING Á FJÖLPÍPURÖRI ÚT FRÁ BRUNNI
- (x) MÉRKING BLÁSTURSPÍPNA Í HÚS
- XXX } PPF = FERHYRNDUR PLAST FLOTLOK (STÆRÐ)
- XXX } BP = BRUNNUR PLAST (STÆRÐ)
- XXX } BPF = BRUNNUR PLAST FLOTLOK (STÆRÐ)
- XXX } KP = KEILA PLAST (STÆRÐ)
- XXX } KPF = KEILA PLAST FLOTLOK (STÆRÐ)

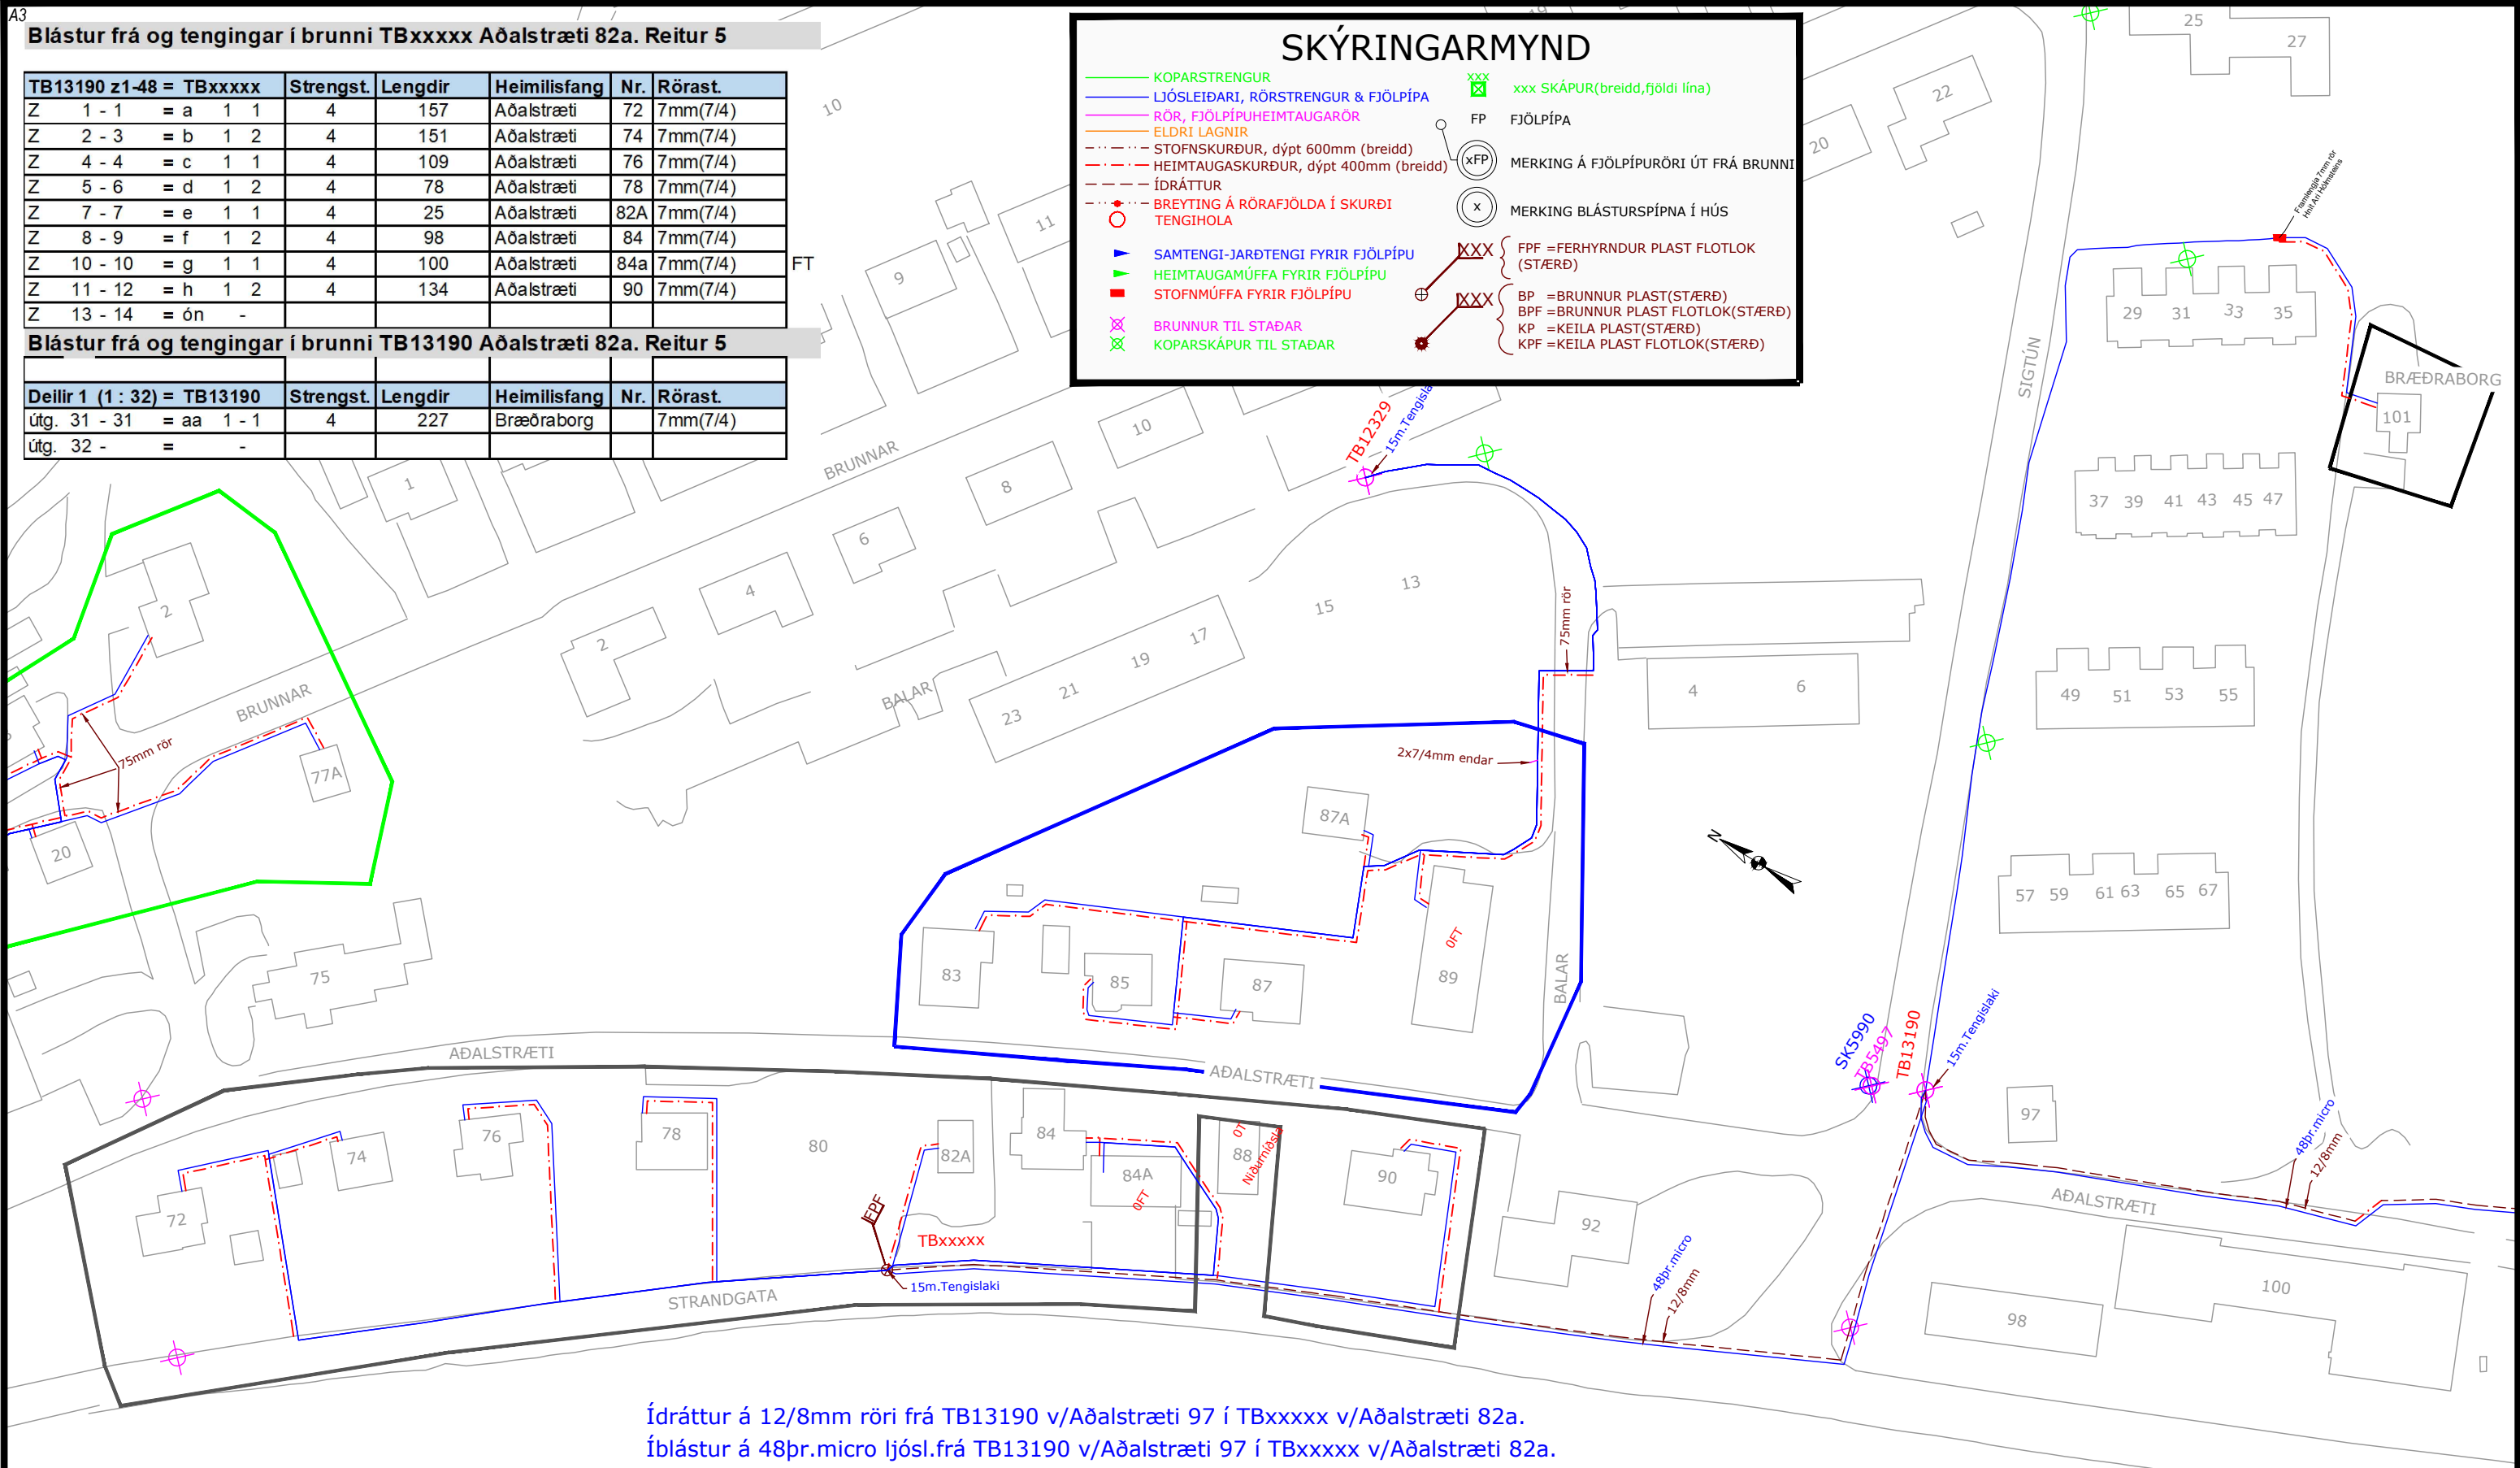

Ídráttur á 12/8mm röri frá TB13190 v/Aðalstræti 97 í TBxxxxx v/Aðalstræti 82a.
 Íblástur á 48pr.micro ljósl.frá TB13190 v/Aðalstræti 97 í TBxxxxx v/Aðalstræti 82a.

Ekki má breyta verkefni nema í samráði við hönnuð

VARÚÐ! ATHUGIÐ ÁVALLT LAGNIR ANNARRA VEITNA

FRAMKVÆMD :
 FTTH - Patreksfjörður - S983 - PATR
 Setja niður 600x900 brunn v/Strandgötu 82a og tengja hann við eldri rör.
 Lagnir, idráttur, íblástur og tengingar á rorum og strengjum frá TBxxxxx v/Aðalstræti 82a til húsa samkvæmt verkblaði.


HANNAD: SB	SVÆDI: 45009	KVARDI: 1:1100	DAGS: 14.01.2025
SAMÞYKKT: ÍÓ	STÖÐ: PATR	VERK NR.: 1266503s983F	TEIKN.NR.: Reitur 5



mila

SÍMI 585-6000 FAX 585-6050

Verklök:	EDLI BREYTINGAR:	DAGS:
Lagt af:		
Verkst. lagnav.:		
Tengt af:		
Verkst. tengiv.:		
Eftirlit:	Afstöður:	

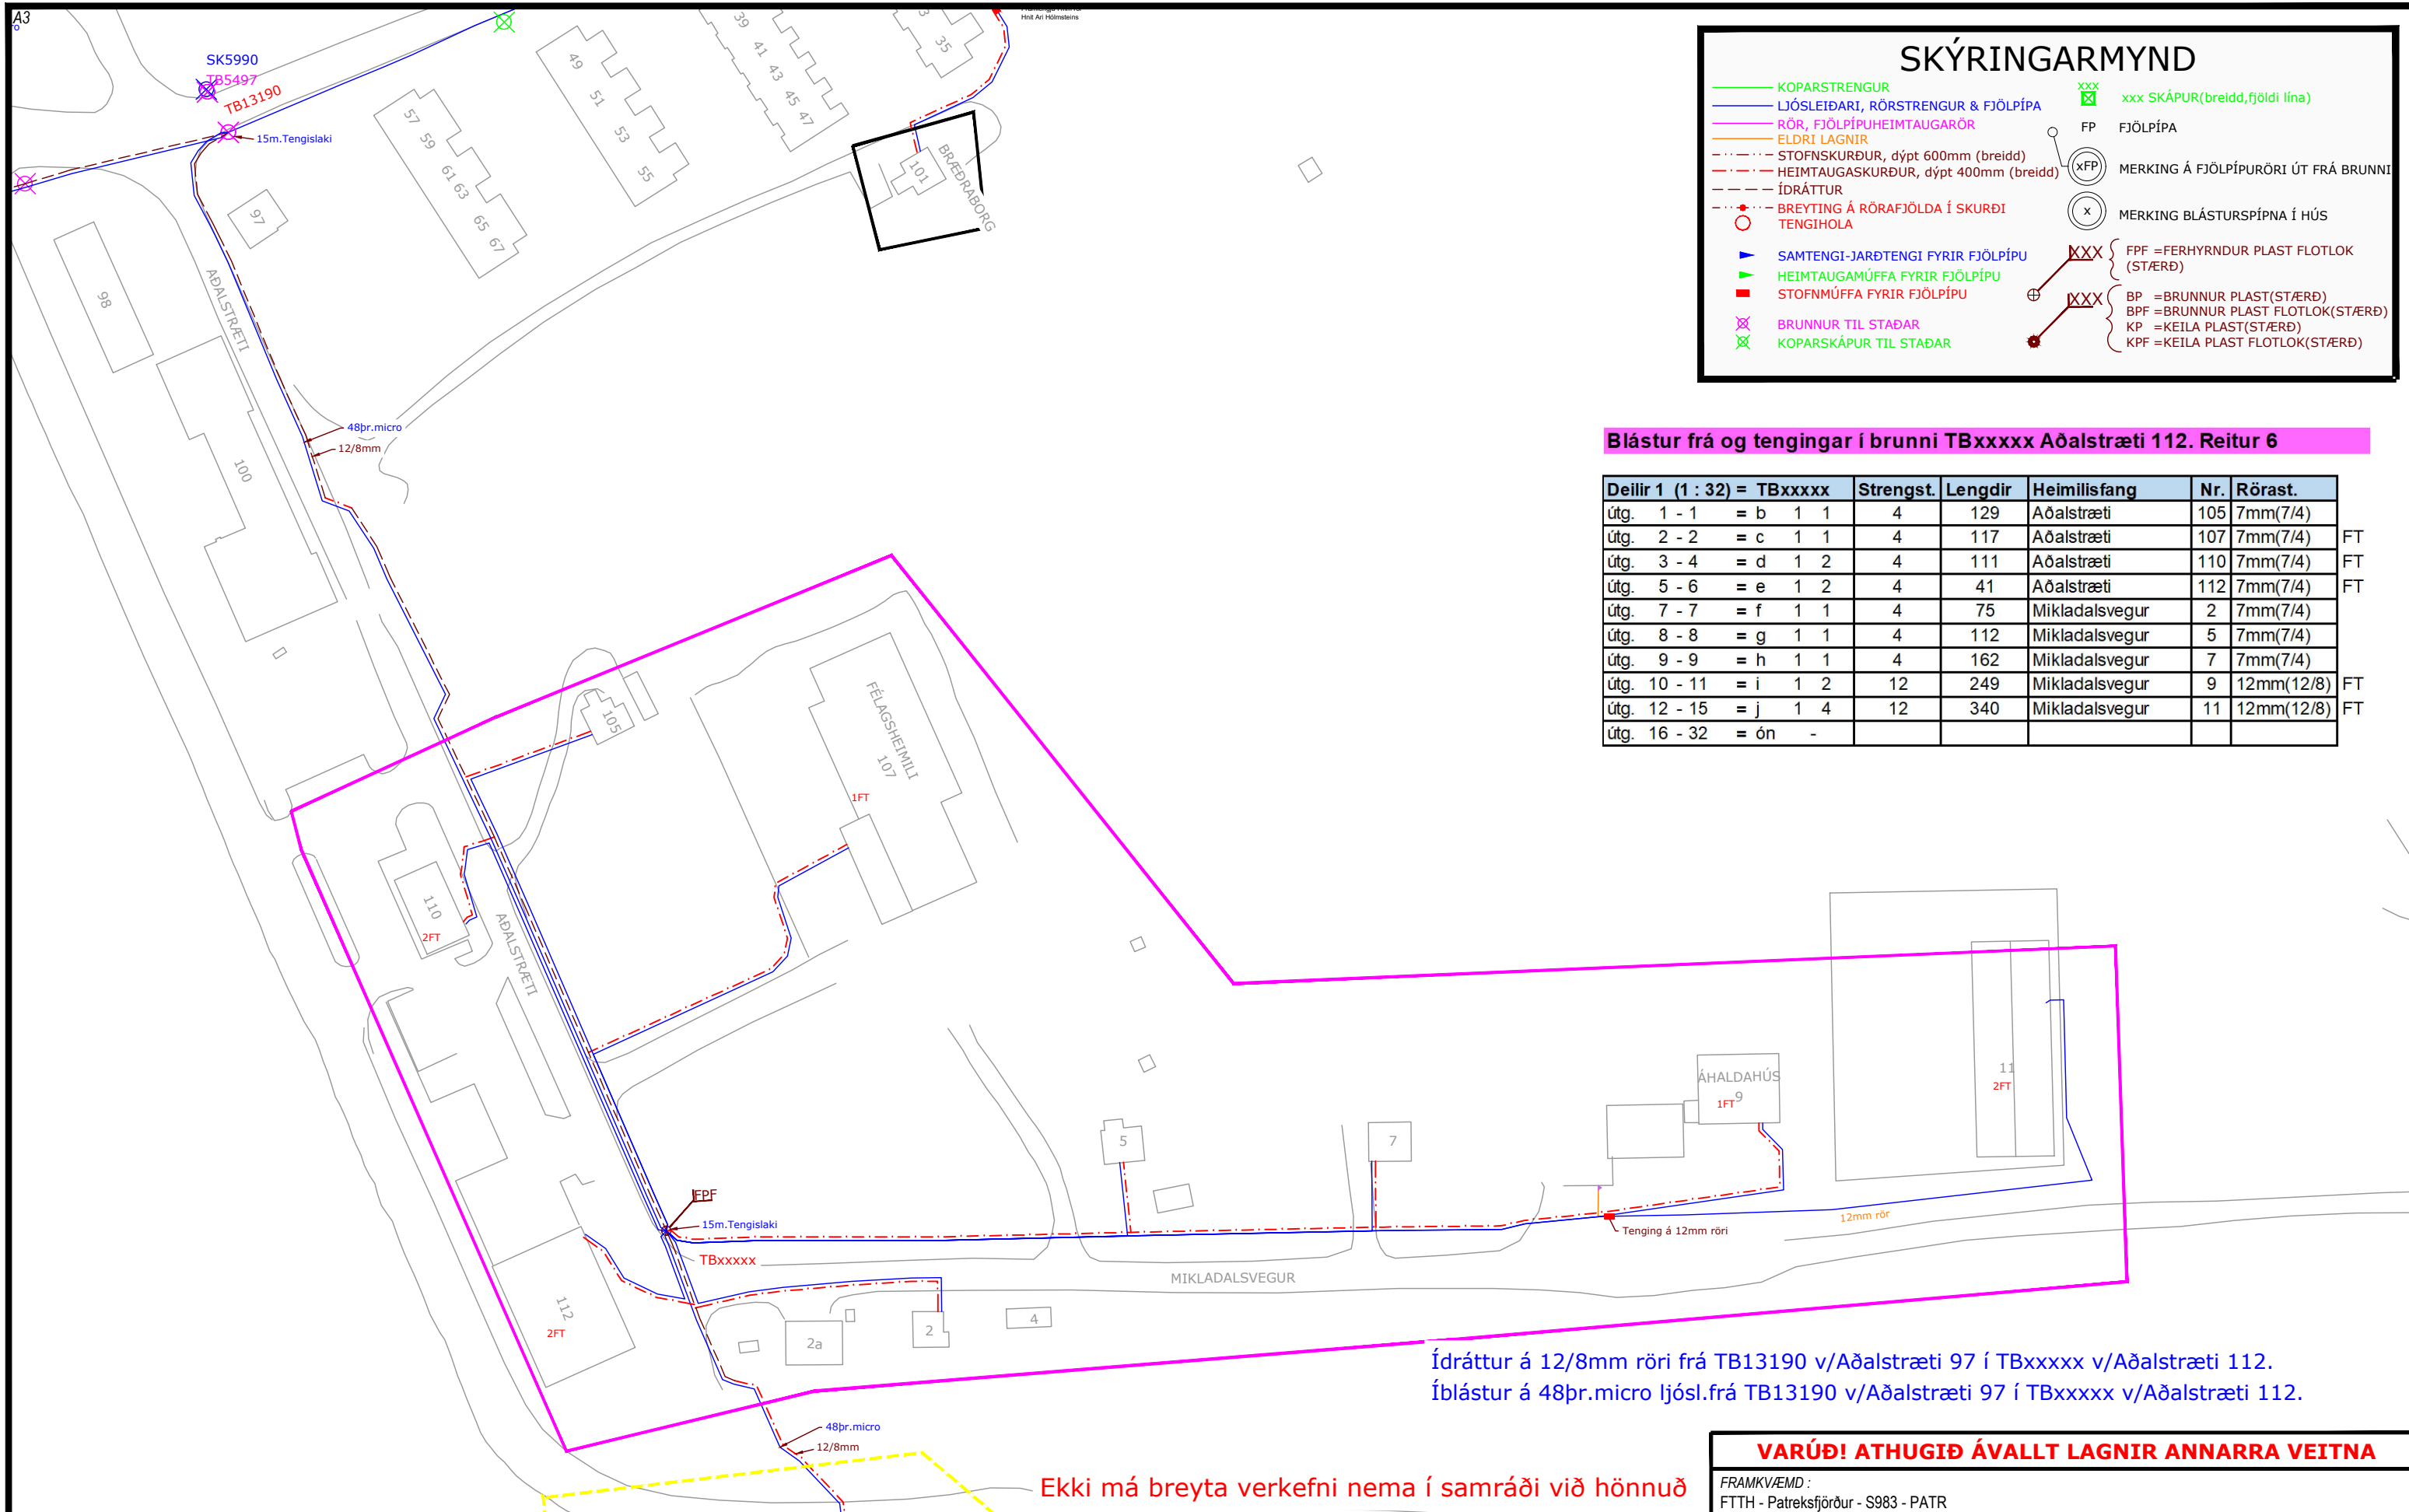

SKÝRINGARMYND

— KOPARSTRENGUR	xxx xxx SKÁPUR (breidd, fjöldi lína)
— LJÓSLIÐARI, RÖRSTRENGUR & FJÖLPÍPA	FP FJÖLPÍPA
— RÖR, FJÖLPÍPUHEIMTAUGARÖR	xFP MERKING Á FJÖLPÍPURÖRI ÚT FRÁ BRUNNI
— ELÐRI LAGNIR	x MERKING BLÁSTURSPÍPNA Í HÚS
- - - STOFNSKURÐUR, dýpt 600mm (breidd)	XXX PPF = FERHYRNDUR PLAST FLOTLOK (STÆRÐ) XXX BP = BRUNNUR PLAST (STÆRÐ) XXX BPF = BRUNNUR PLAST FLOTLOK (STÆRÐ) XXX KP = KEILA PLAST (STÆRÐ) XXX KPF = KEILA PLAST FLOTLOK (STÆRÐ)
- - - HEIMTAUGASKURÐUR, dýpt 400mm (breidd)	
- - - ÍDRÁTTUR	
○ BREYTING Á RÖRAFJÖLDA Í SKURÐI TENGIHOLA	
▶ SAMTENGI-JARÐTENGI FYRIR FJÖLPÍPU	
▶ HEIMTAUGAMÚFFA FYRIR FJÖLPÍPU	
■ STOFNMÚFFA FYRIR FJÖLPÍPU	
⊗ BRUNNUR TIL STAÐAR	
⊗ KOPARSKÁPUR TIL STAÐAR	

Blástur frá og tengingar í brunni TBxxxxx Aðalstræti 112. Reitur 6

Deilir 1 (1 : 32) = TBxxxxx	Strengst.	Lengdir	Heimilisfang	Nr.	Rörast.
Útg. 1 - 1 = b 1 1	4	129	Aðalstræti	105	7mm(7/4)
Útg. 2 - 2 = c 1 1	4	117	Aðalstræti	107	7mm(7/4) FT
Útg. 3 - 4 = d 1 2	4	111	Aðalstræti	110	7mm(7/4) FT
Útg. 5 - 6 = e 1 2	4	41	Aðalstræti	112	7mm(7/4) FT
Útg. 7 - 7 = f 1 1	4	75	Mikladalsvegur	2	7mm(7/4)
Útg. 8 - 8 = g 1 1	4	112	Mikladalsvegur	5	7mm(7/4)
Útg. 9 - 9 = h 1 1	4	162	Mikladalsvegur	7	7mm(7/4)
Útg. 10 - 11 = i 1 2	12	249	Mikladalsvegur	9	12mm(12/8) FT
Útg. 12 - 15 = j 1 4	12	340	Mikladalsvegur	11	12mm(12/8) FT
Útg. 16 - 32 = ón -					

Ídráttur á 12/8mm röri frá TB13190 v/Aðalstræti 97 í TBxxxxx v/Aðalstræti 112.
 Íblástur á 48pr.micro ljósl.frá TB13190 v/Aðalstræti 97 í TBxxxxx v/Aðalstræti 112.

Ekki má breyta verkefni nema í samráði við hönnuð

VARÚÐ! ATHUGIÐ ÁVALLT LAGNIR ANNARRA VEITNA

FRAMKVÆMD :
 FTTH - Patreksfjörður - S983 - PATR


Setja niður 600x900 brunn á mótis við Aðalstræti 112 og tengja hann við eldri rör.
 Lagnir, ídráttur, íblástur og tengingar á rorum og strengjum frá TBxxxxx v/Aðalstræti 112 til húsa samkvæmt verkblaði.

HANNAÐ: SB	SVÆDI: 45009	KVARDI: 1:1250	DAGS: 14.01.2025
SAMÞYKKT: ÍÓ	STÖÐ: PATR	VERK.NR.: 1266503s983F	TEIKN.NR.: Reitur 6

Verklök :	EDLI BREYTINGAR :	DAGS :
Lagt af :		
Verkst. lagnav. :		
Tengt af :		
Verkst. tengiv. :		
Eftirlit :	Afstöður :	

SKÝRINGARMYND

- KOPARSTRENGUR
- LJÓSLÆÐARI, RÖRSTRENGUR & FJÖLPÍPA
- RÖR, FJÖLPÍPUHEIMTAUGARÖR
- ELÐRI LAGNIR
- - - STOFNSKURÐUR, dýpt 600mm (breidd)
- - - HEIMTAUGASKURÐUR, dýpt 400mm (breidd)
- - - ÍDRÁTTUR
- BREYTING Á RÖRAFJÖLDA Í SKURÐI TENGIHOLA
- ▶ SAMTENGI-JARÐTENGI FYRIR FJÖLPÍPU
- ▶ HEIMTAUGAMÚFFA FYRIR FJÖLPÍPU
- ▶ STOFNMÚFFA FYRIR FJÖLPÍPU
- ⊗ BRUNNUR TIL STAÐAR
- ⊗ KOPARSKÁPUR TIL STAÐAR
- xxx SKÁPUR (breidd, fjöldi lína)
- FP FJÖLPÍPA
- ⊗(x) MERKING Á FJÖLPÍPURÖRI ÚT FRÁ BRUNNI
- ⊗(x) MERKING BLÁSTURSPÍNA Í HÚS
- XXX PPF = FERHYRNDUR PLAST FLOTLOK (STÆRÐ)
- ⊕ XXX BP = BRUNNUR PLAST (STÆRÐ)
- ⊕ XXX BPF = BRUNNUR PLAST FLOTLOK (STÆRÐ)
- ⊕ XXX KP = KEILA PLAST (STÆRÐ)
- ⊕ XXX KPF = KEILA PLAST FLOTLOK (STÆRÐ)

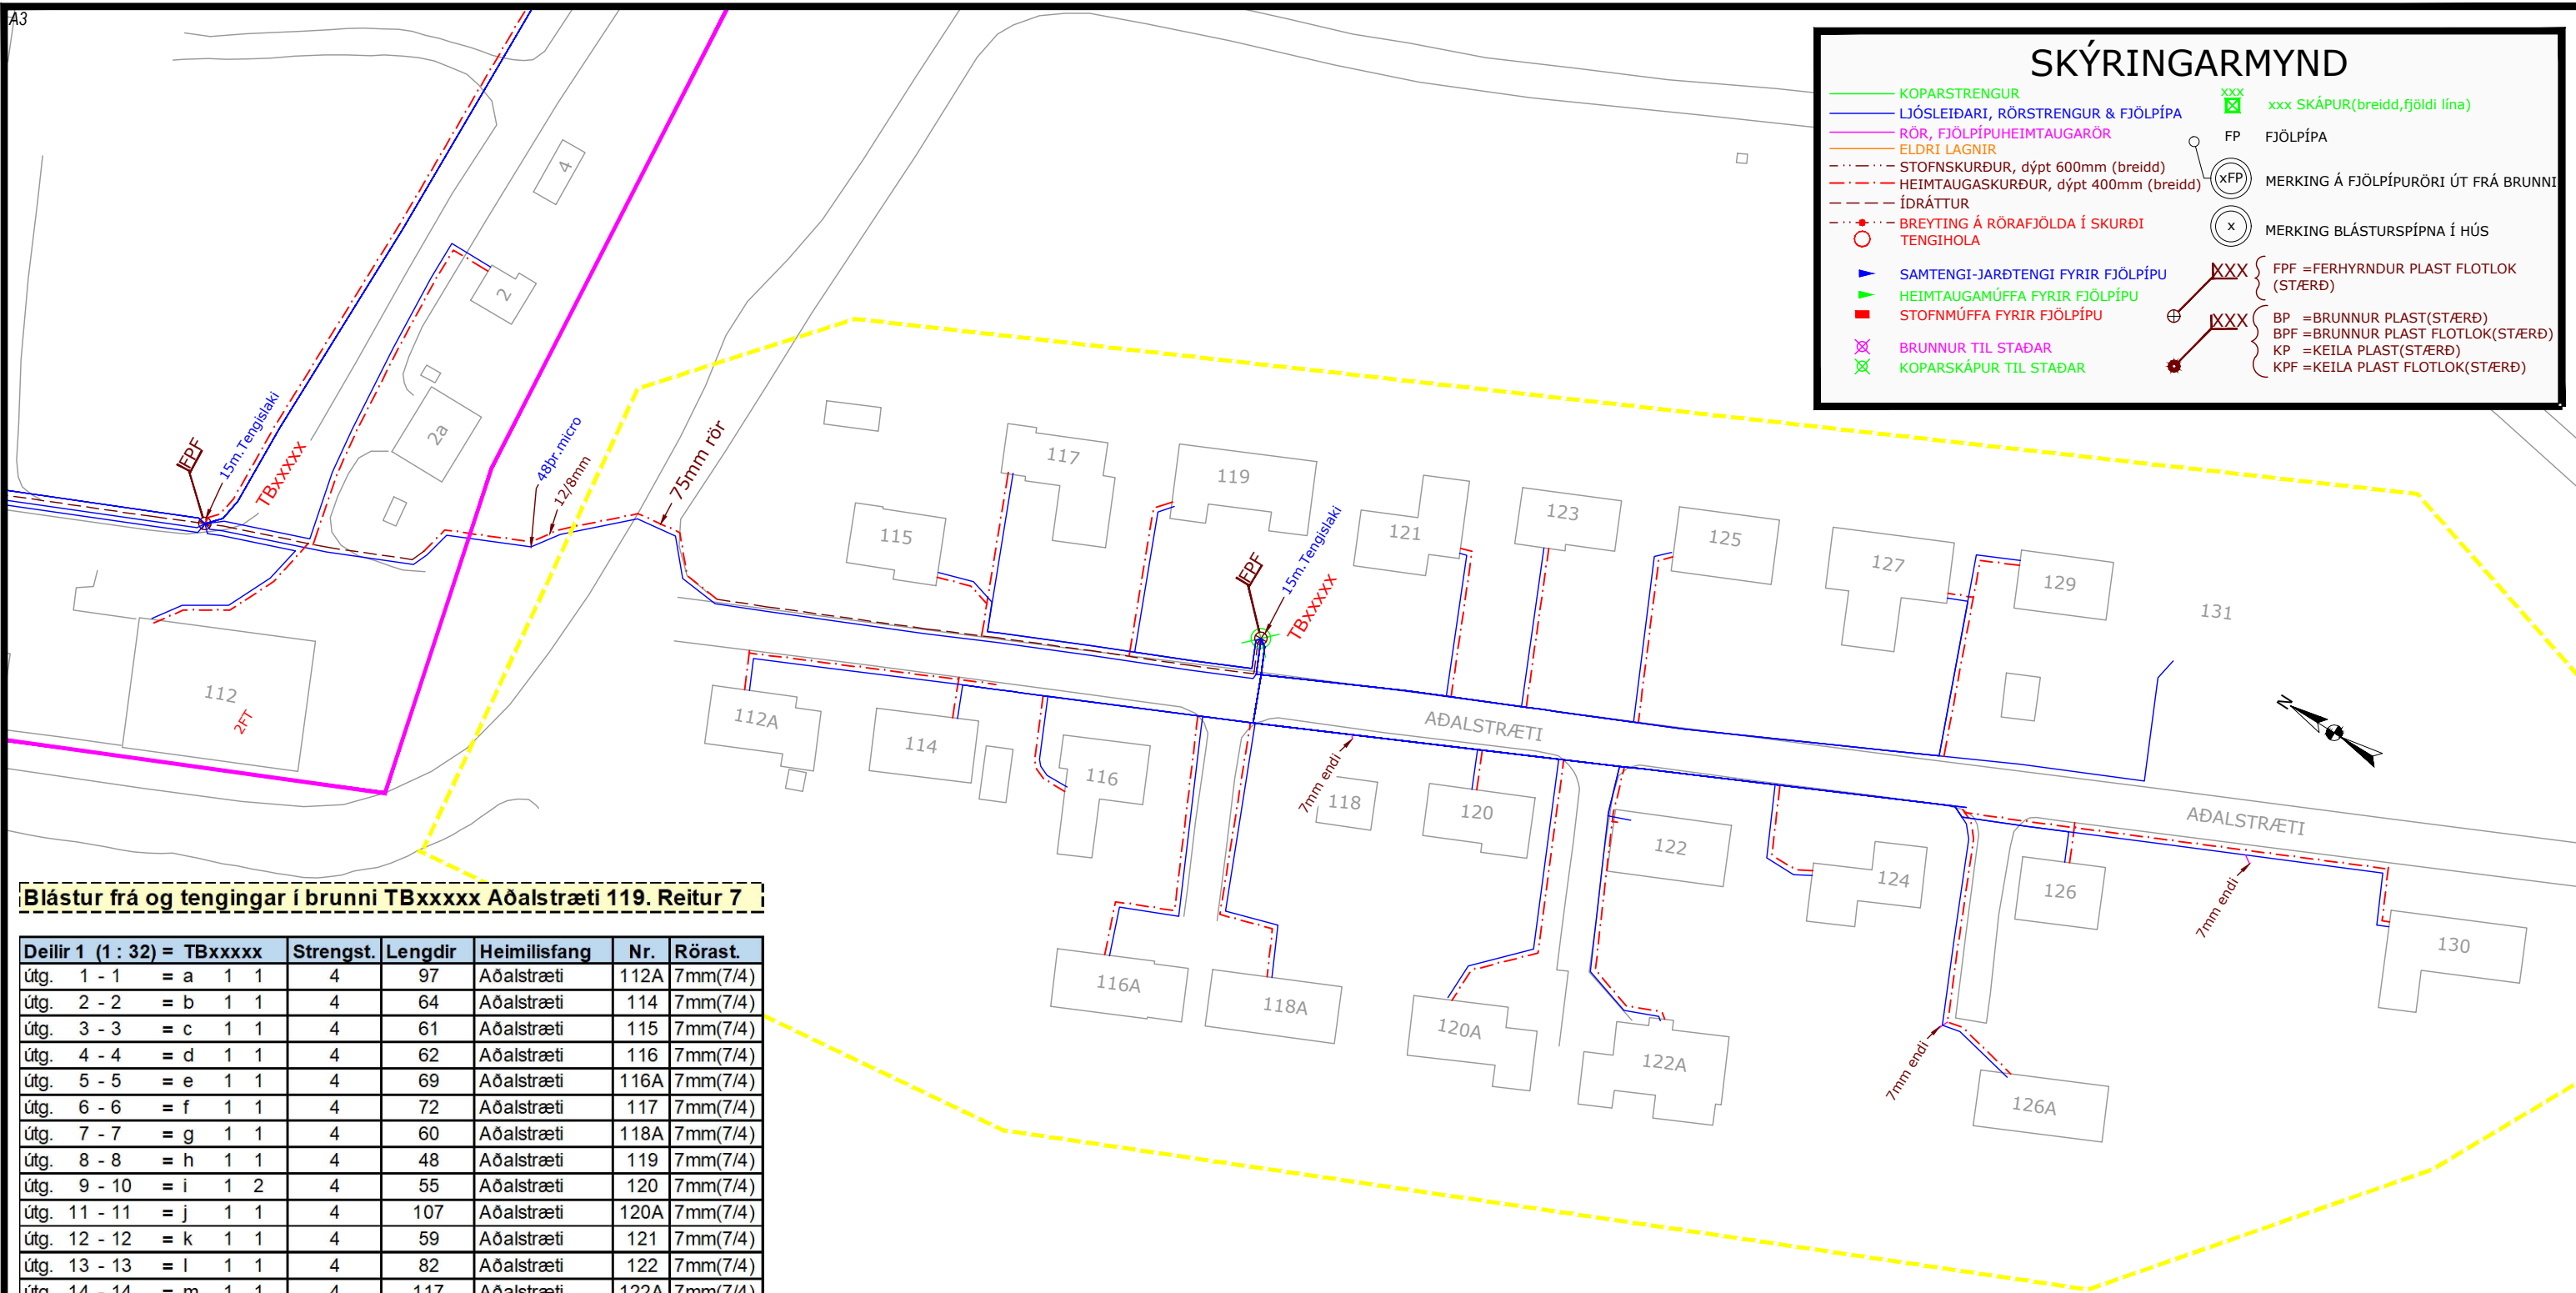

Blástur frá og tengingar í brunni TBxxxxx Aðalstræti 119. Reitur 7

Deilir 1 (1 : 32) = TBxxxxx	Strengst.	Lengdir	Heimilisfang	Nr.	Rörast.
Útg. 1 - 1 = a 1 1	4	97	Aðalstræti	112A	7mm(7/4)
Útg. 2 - 2 = b 1 1	4	64	Aðalstræti	114	7mm(7/4)
Útg. 3 - 3 = c 1 1	4	61	Aðalstræti	115	7mm(7/4)
Útg. 4 - 4 = d 1 1	4	62	Aðalstræti	116	7mm(7/4)
Útg. 5 - 5 = e 1 1	4	69	Aðalstræti	116A	7mm(7/4)
Útg. 6 - 6 = f 1 1	4	72	Aðalstræti	117	7mm(7/4)
Útg. 7 - 7 = g 1 1	4	60	Aðalstræti	118A	7mm(7/4)
Útg. 8 - 8 = h 1 1	4	48	Aðalstræti	119	7mm(7/4)
Útg. 9 - 10 = i 1 2	4	55	Aðalstræti	120	7mm(7/4)
Útg. 11 - 11 = j 1 1	4	107	Aðalstræti	120A	7mm(7/4)
Útg. 12 - 12 = k 1 1	4	59	Aðalstræti	121	7mm(7/4)
Útg. 13 - 13 = l 1 1	4	82	Aðalstræti	122	7mm(7/4)
Útg. 14 - 14 = m 1 1	4	117	Aðalstræti	122A	7mm(7/4)
Útg. 15 - 15 = n 1 1	4	72	Aðalstræti	123	7mm(7/4)
Útg. 16 - 16 = o 1 1	4	114	Aðalstræti	124	7mm(7/4)
Útg. 17 - 17 = p 1 1	4	93	Aðalstræti	125	7mm(7/4)
Útg. 18 - 18 = q 1 1	4	147	Aðalstræti	126	7mm(7/4)
Útg. 19 - 19 = r 1 1	4	171	Aðalstræti	126A	7mm(7/4)
Útg. 20 - 20 = s 1 1	4	140	Aðalstræti	127	7mm(7/4)
Útg. 21 - 21 = t 1 1	4	151	Aðalstræti	129	7mm(7/4)
Útg. 22 - 22 = u 1 1	4	201	Aðalstræti	130	7mm(7/4)
Útg. 23 - 23 = v 1 1	4	164	Aðalstræti	131	7mm(7/4)
Útg. 24 - 24 = ón -					
	Rörendi	Aðalstræti	118	7mm(7/4)	
	Rörendi	Aðalstræti	124a	7mm(7/4)	

Ídráttur á 12/8mm röri frá TBxxxxx v/Aðalstræti 112 í TBxxxxx v/Aðalstræti 119.
 Íblástur á 48þr.micro ljósl.frá TBxxxxx v/Aðalstræti 112 í TBxxxxx v/Aðalstræti 119.

Ekki má breyta verkefni nema í samráði við hönnuð

VARÚÐ! ATHUGIÐ ÁVALLT LAGNIR ANNARRA VEITNA

FRAMKVÆMD :
 FTTH - Patreksfjörður - S983 - PATR
 Setja niður 600x900 brunn v/Aðalstræti 119 og tengja hann við eldri rör.
 Lagnir, idráttur, íblástur og tengingar á rorum og strengjum frá TBxxxxx v/Aðalstræti 119 til húsa samkvæmt verkblaði.
 Leggja 75mm rör í götupveranir

HANNAÐ: SB	SVÆDI: 45009	KVARÐI: 1:850	DAGS: 14.01.2025
SAMÞYKKT: ÍÓ	STÖÐ: PATR	VERK.NR.: 1266503s983F	TEIKN.NR.: Reitur 7



SÍMI 585-6000 FAX 585-6050

Verklök :
 Lagt af :
 Verkst. lagnav. :
 Tengt af :
 Verkst. tengiv. :
 Eftirlit : Afstöður :


EDLI BREYTINGAR :
 DAGS :

SKÝRINGARMYND

- KOPARSTRENGUR
 - LJÓSLÆÐARI, RÖRSTRENGUR & FJÖLPÍPA
 - RÖR, FJÖLPÍPUHEIMTAUGARÖR
 - ELDRI LAGNIR
 - - - STOFNSKURÐUR, dýpt 600mm (breidd)
 - - - HEIMTAUGASKURÐUR, dýpt 400mm (breidd)
 - - - ÍDRÁTTUR
 - BREYTING Á RÖRAFJÖLDA Í SKURÐI TENGIHOLA
 - ▶ SAMTENGI-JARÐTENGI FYRIR FJÖLPÍPU
 - ▶ HEIMTAUGAMÚFFA FYRIR FJÖLPÍPU
 - STOFNMÚFFA FYRIR FJÖLPÍPU
 - ⊗ BRUNNUR TIL STAÐAR
 - ⊗ KOPARSKÁPUR TIL STAÐAR
- xxx SKÁPUR (breidd, fjöldi lína)
 - FP FJÖLPÍPA
 - (xFP) MERKING Á FJÖLPÍPURÖRI ÚT FRÁ BRUNNI
 - (x) MERKING BLÁSTURSPÍPNA Í HÚS
 - XXX FPF = FERHYRNDUR PLAST FLOTLOK (ST/ERÐ)
 - XXX BP = BRUNNUR PLAST (ST/ERÐ)
 - XXX BPF = BRUNNUR PLAST FLOTLOK (ST/ERÐ)
 - XXX KP = KEILA PLAST (ST/ERÐ)
 - XXX KPF = KEILA PLAST FLOTLOK (ST/ERÐ)

Blástur frá og tengingar í brunni TB6790 Aðalstræti 1. Reitur 8

TB6018 N1-24 = TB6790	Strengst.	Lengdir	Heimilisfang	Nr.	Rörast.	
N 16 - 16 = f 1 1	4	256	Vatneyri		7mm(7/4)	FT
N 17 - 17 = g 1 1	4	242	Vatneyri Fiskovon		7mm(7/4)	FT
N 18 - 19 = h 1 2	4	245	Vatneyri Olluverslun		7mm(7/4)	FT
N 20 - 20 = ón						

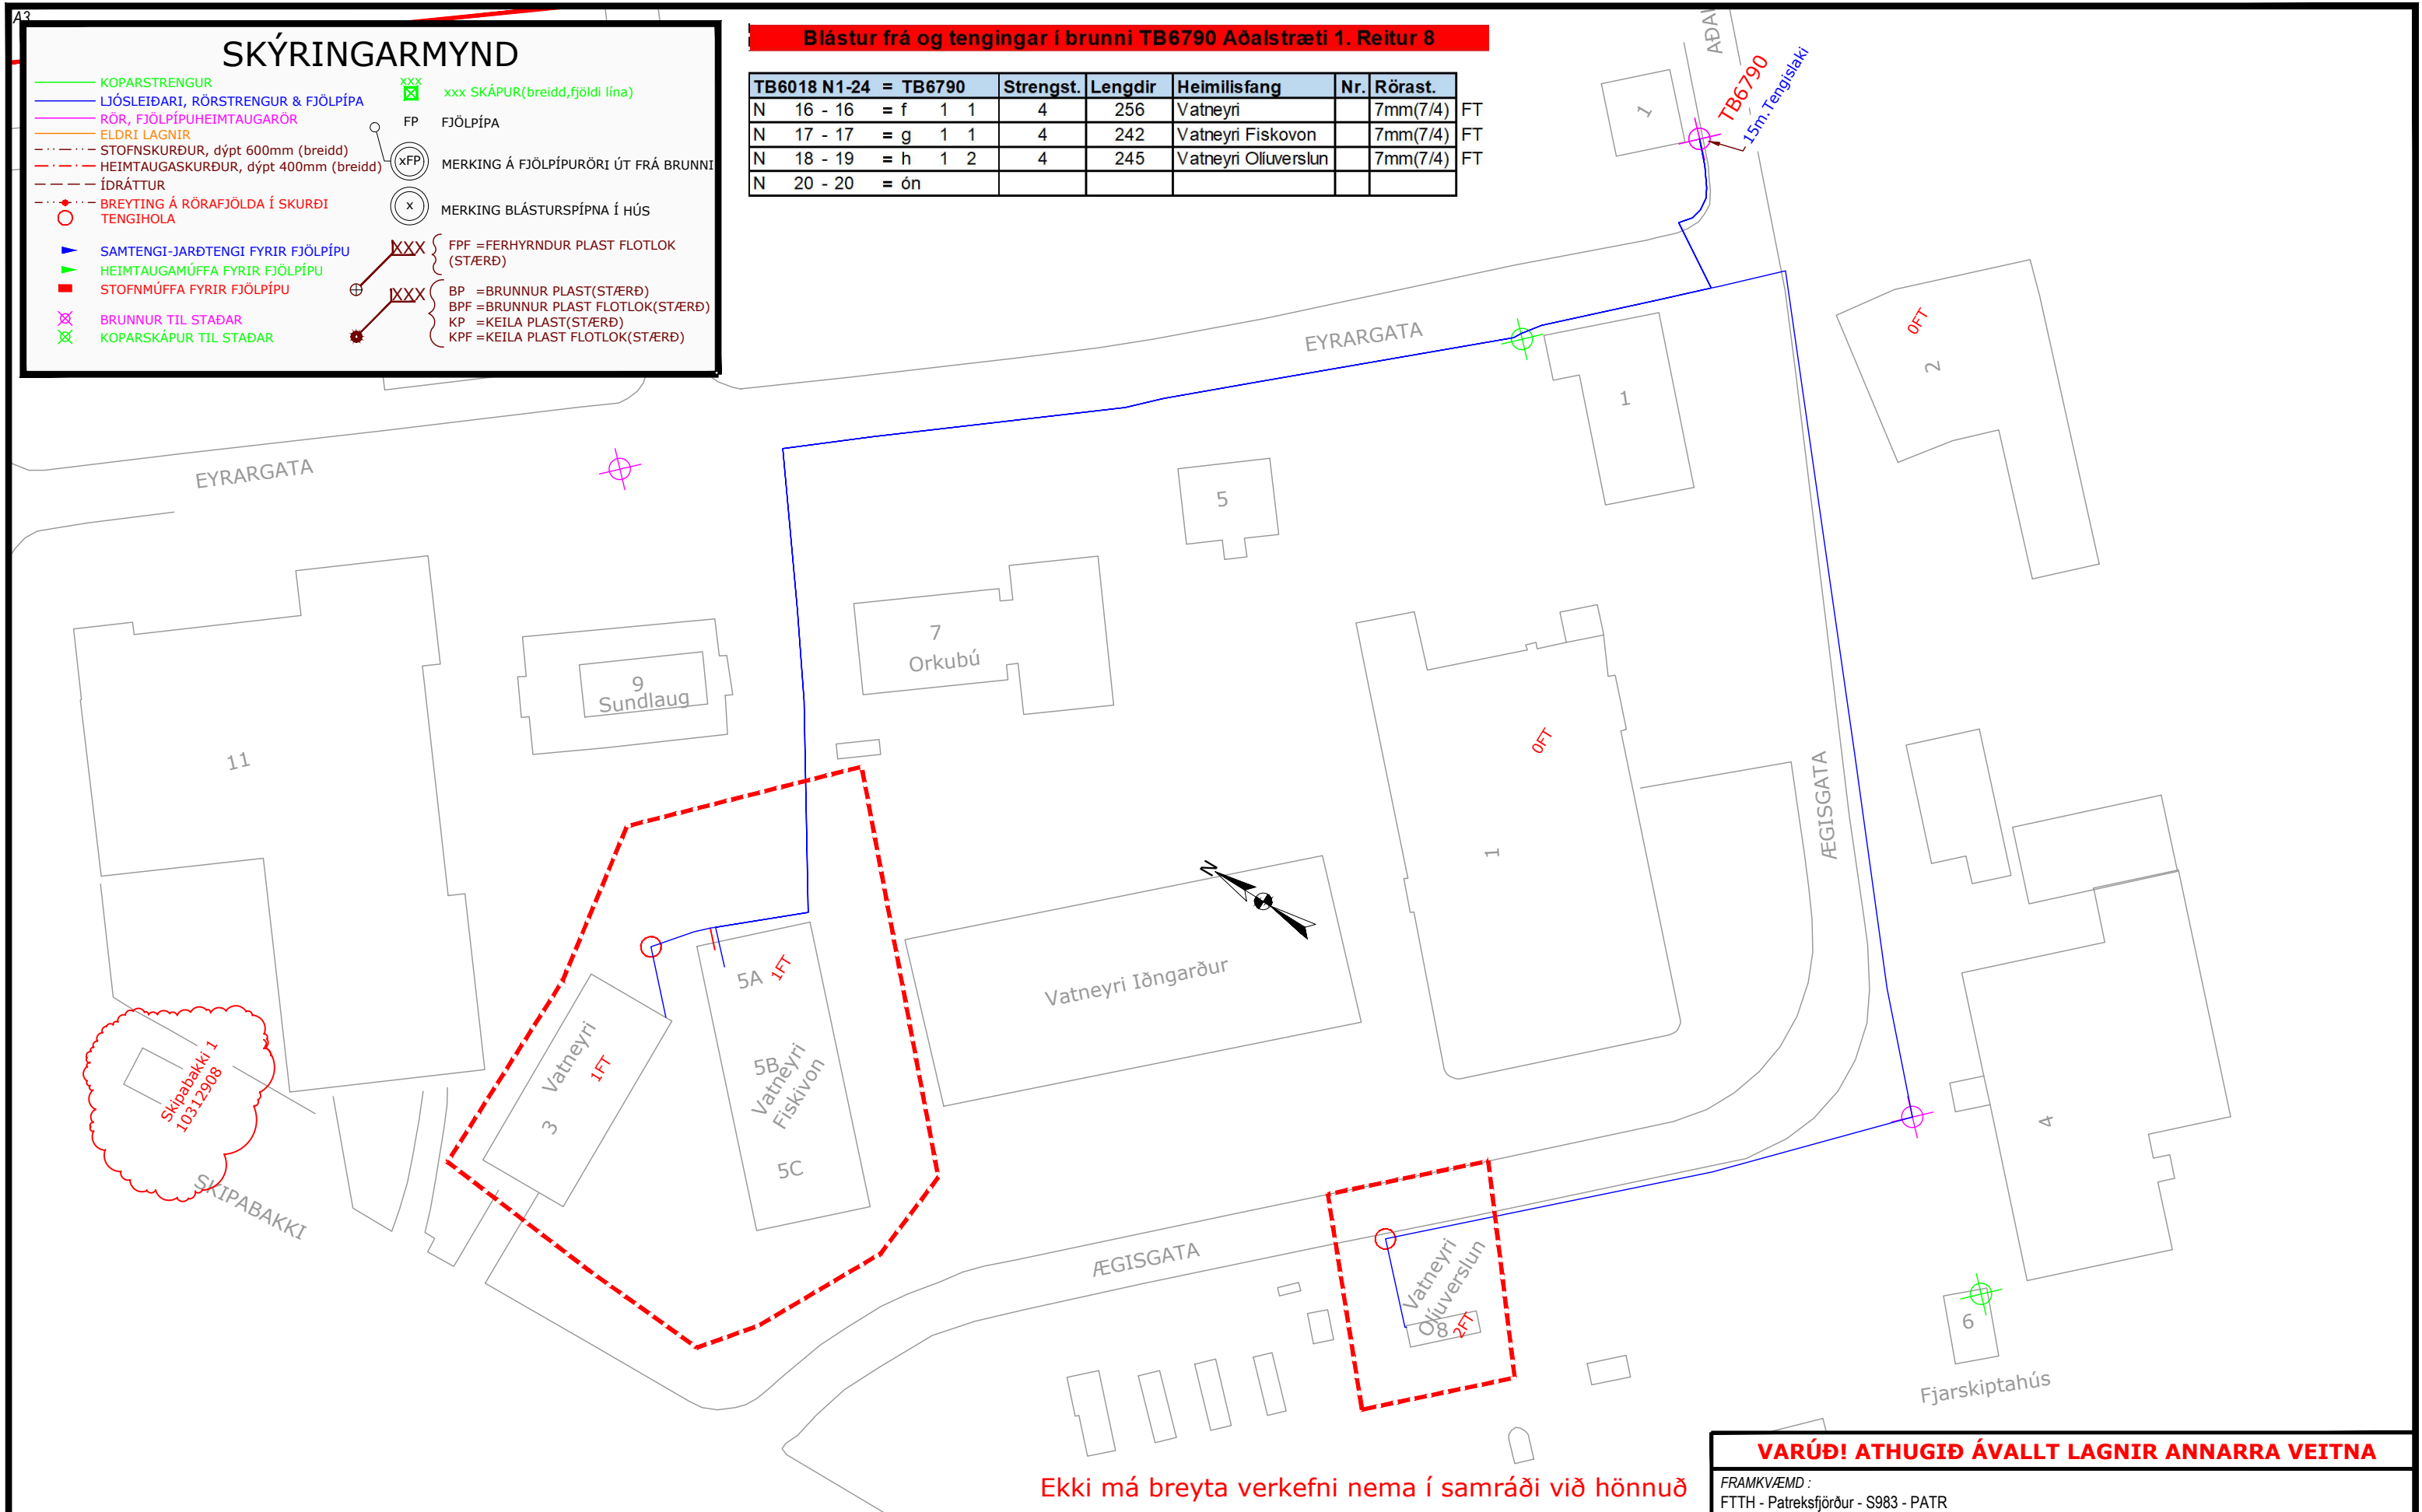

Ekki má breyta verkefni nema í samráði við hönnuð

VARÚÐ! ATHUGIÐ ÁVALLT LAGNIR ANNARRA VEITNA

FRAMKVÆMD : FTTH - Patreksfjörður - S983 - PATR

Lagnir, ídráttur, íblástur og tengingar á rorum og strengjum frá TB6790 v/Aðalstræti 1 til húsa samkvæmt verkblaði.

HANNAÐ: SB	SVÆDI: 45009	KVARDI: 1:850	DAGS: 14.01.2025
SAMÞYKKT: ÍÓ	STÖÐ: PATR	VERK NR.: 1266503s983F	TEIKN.NR.: Reitur 8



mila

SÍMI 585-6000 FAX 585-6050

Verklök :	EDLI BREYTINGAR :	DAGS :
Lagt af :		
Verkst. lagnav. :		
Tengt af :		
Verkst. tengiv. :		
Eftirlit :	Afstöður :	