




Grunnmynd, gaff og hluti langliðar
1:100
-eftir breytingar

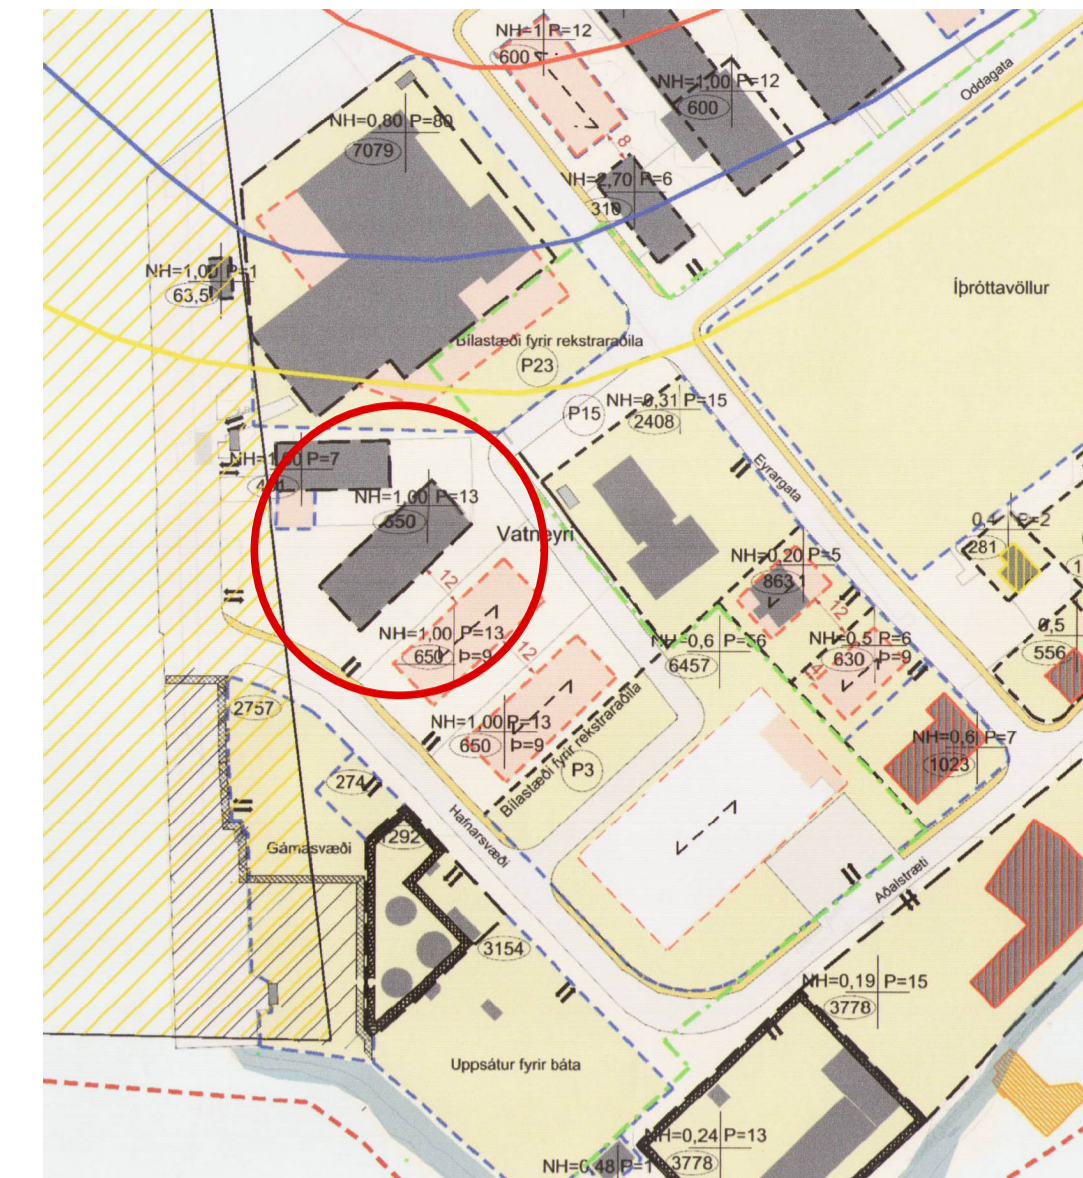


Úrdráttur úr deiliskipulagi sem sýnir
staðsetningu á lóð innan rauða hringins
1:500

 


Lýsing:
Staðgreinir: 4607-6-91226280, landnúmer 140247.
Sótt er að fá að bæta við innkeyrslu- og inngangshurð á suð-vestur gaff.

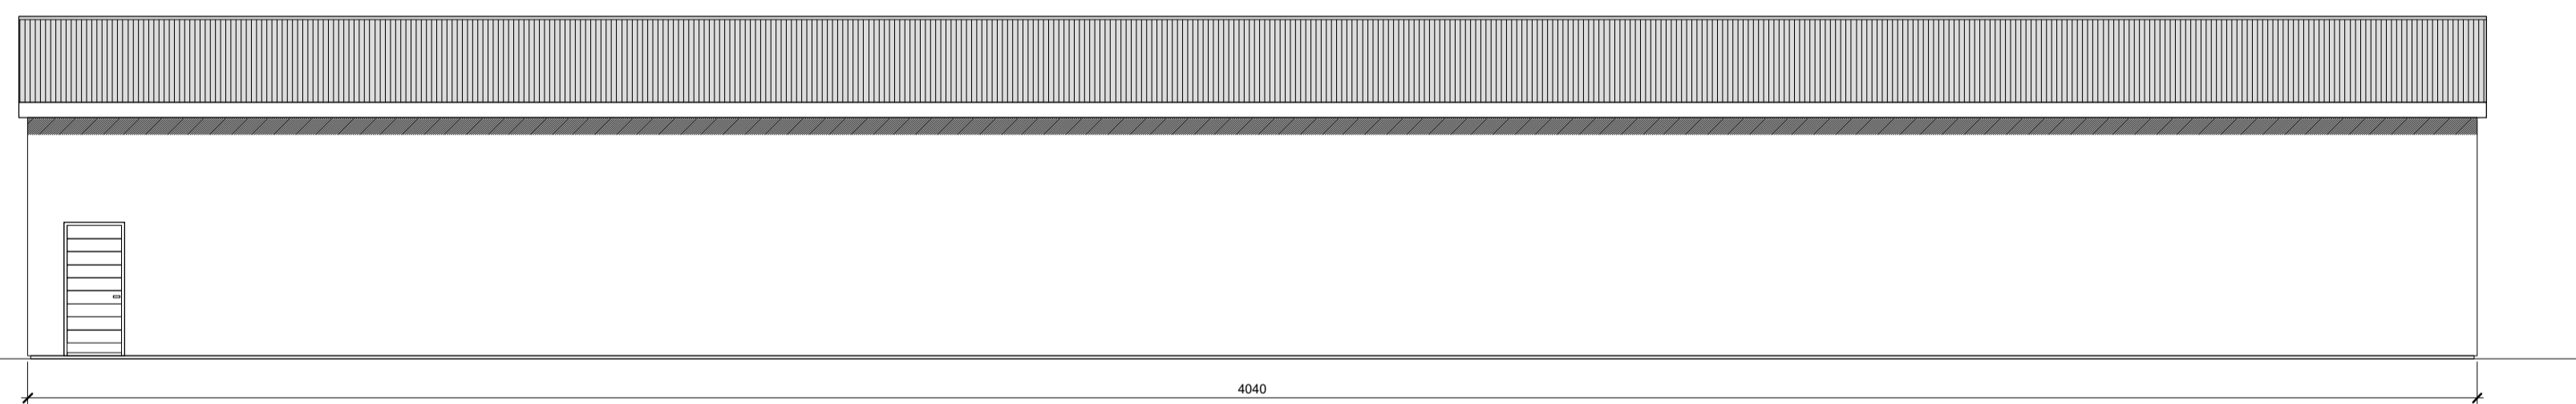


Útlit Suð-auastur
1:100
-eftir breytingar

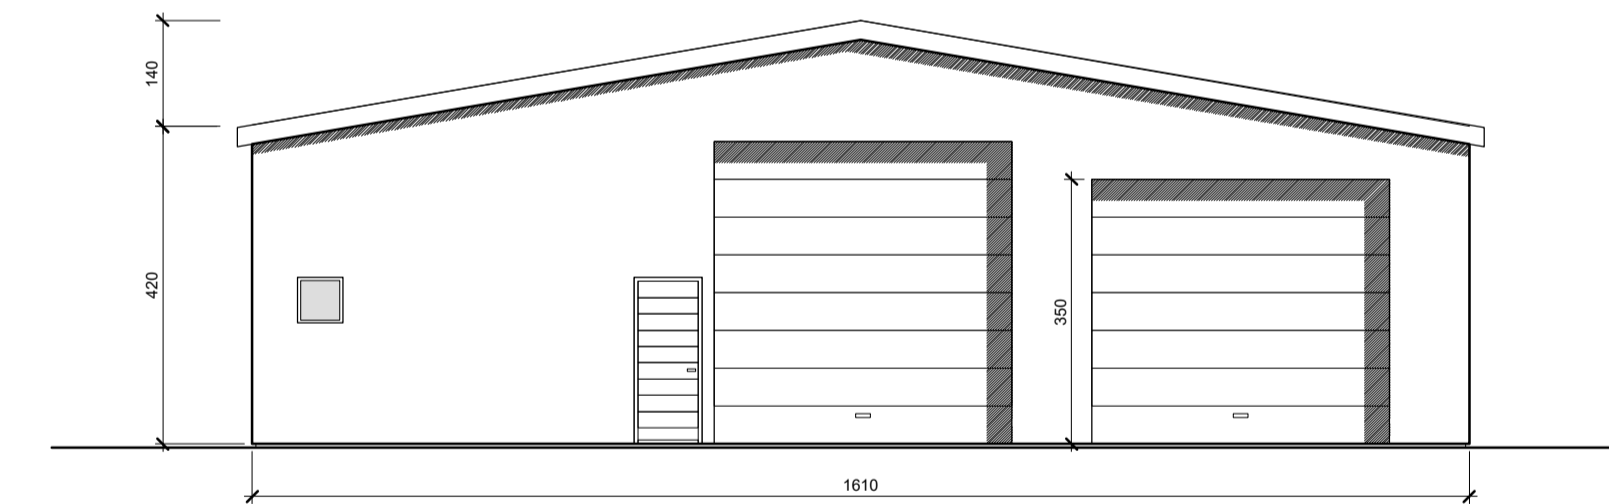

Útlit Suð-vesturgaff
1:100
-eftir breytingar

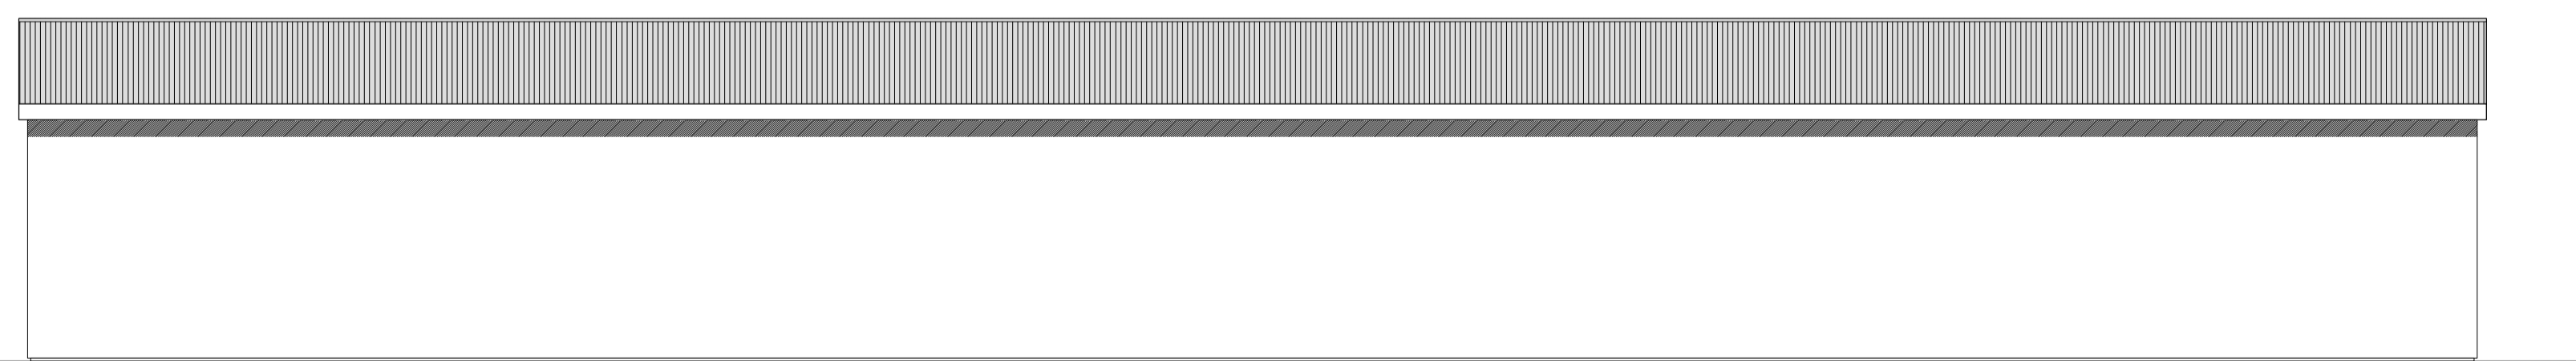

Útlit Suð-austur
1:100
-fyrir breytingar

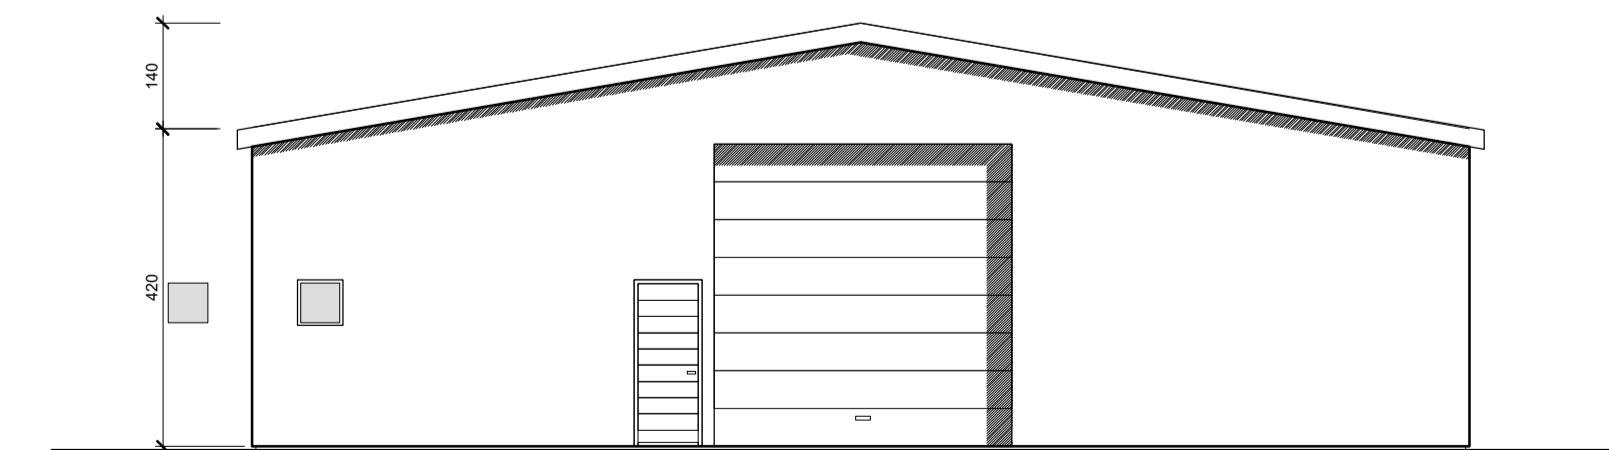

Útlit Suð-vesturgaff
1:100
-fyrir breytingar

Uppdráttur unnin á grundvelli samþykktrar
teikningar frá HEDNI, dags: 01.06.1975

Við Patrekshöfn 450 Patreksfirði

Aðaluppdráttur,
ný innkeyrsluhurð á suð-vestur gaff **01**
Dags: 18.10.21
Vektr: 26.21 Stöðsetnr: A1 Mvr: 1:500, 1:100

TAG teiknistofa ehf

Langarima 21-23, 2.hæð, 112 Reykjavík, S: 568-6681, 699-4297
Kt: 500215-1000, atli@tagteiknistofa.is

Atli Jóhann Guðbjörnsson
teiknastofa