


ÚTLIT NORÐVESTUR




ÚTLIT SUÐVESTUR




ÚTLIT NORÐAUSTUR

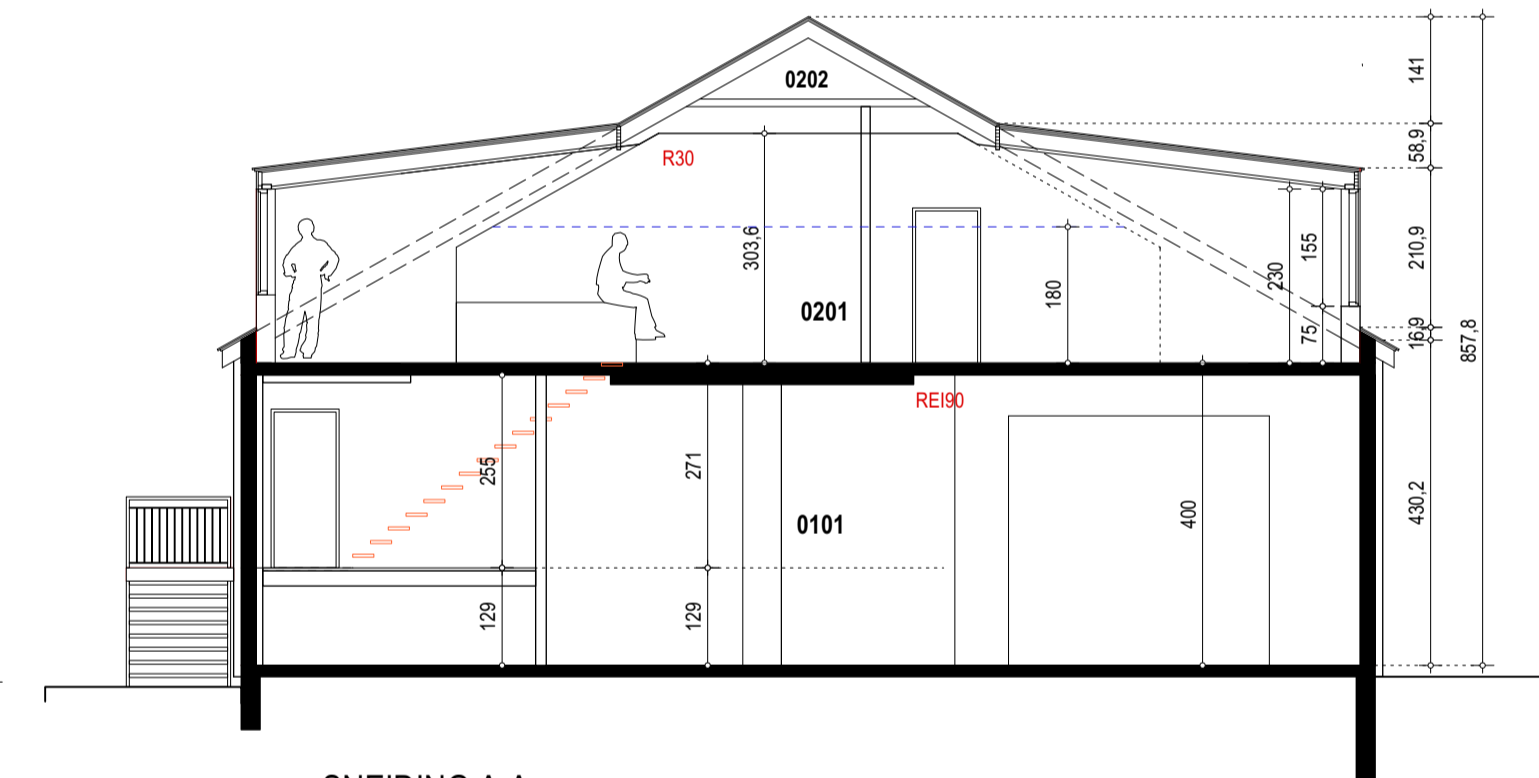

SNEIÐING A-A

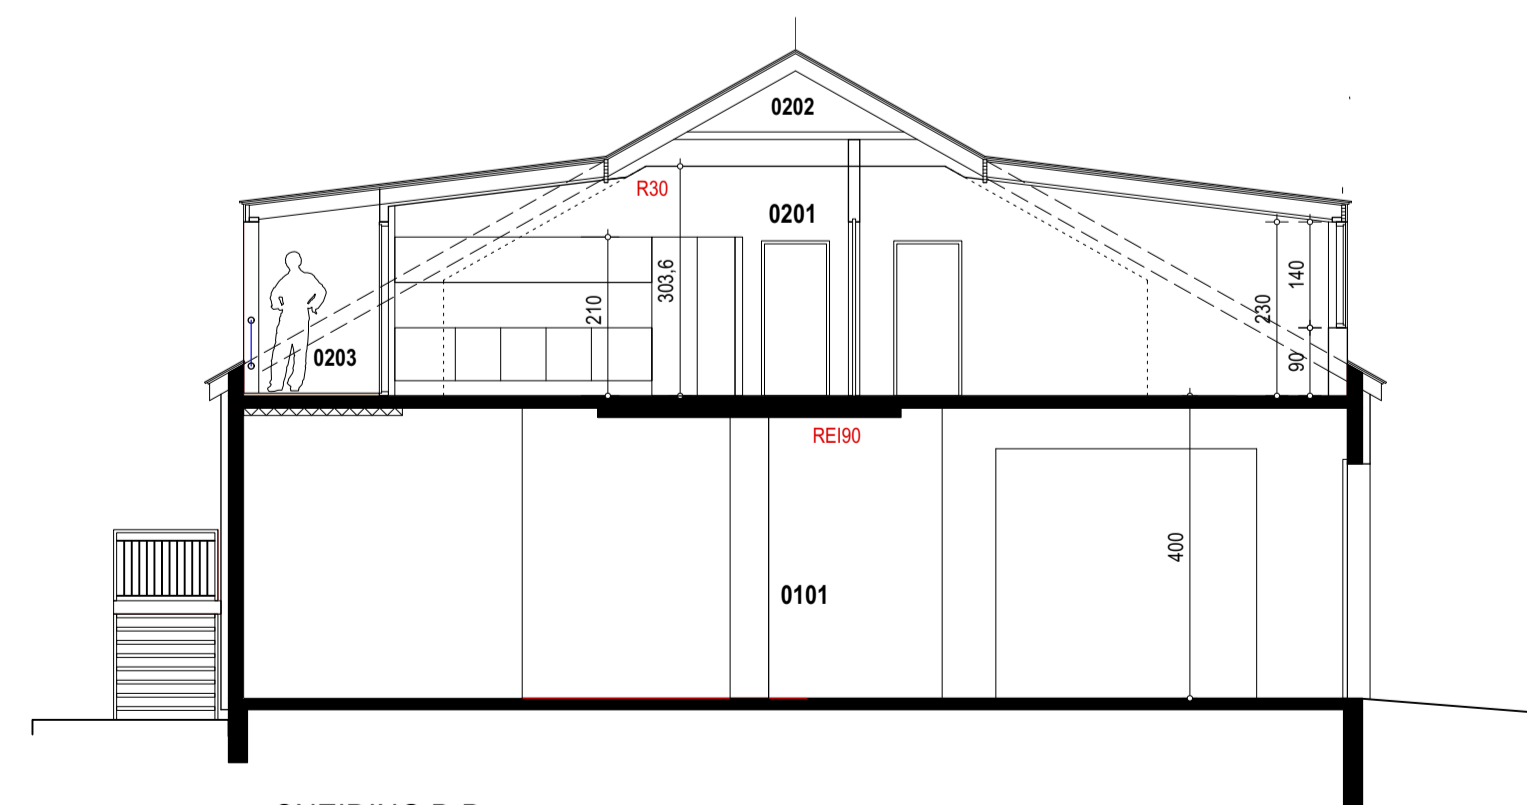

SNEIÐING B-B

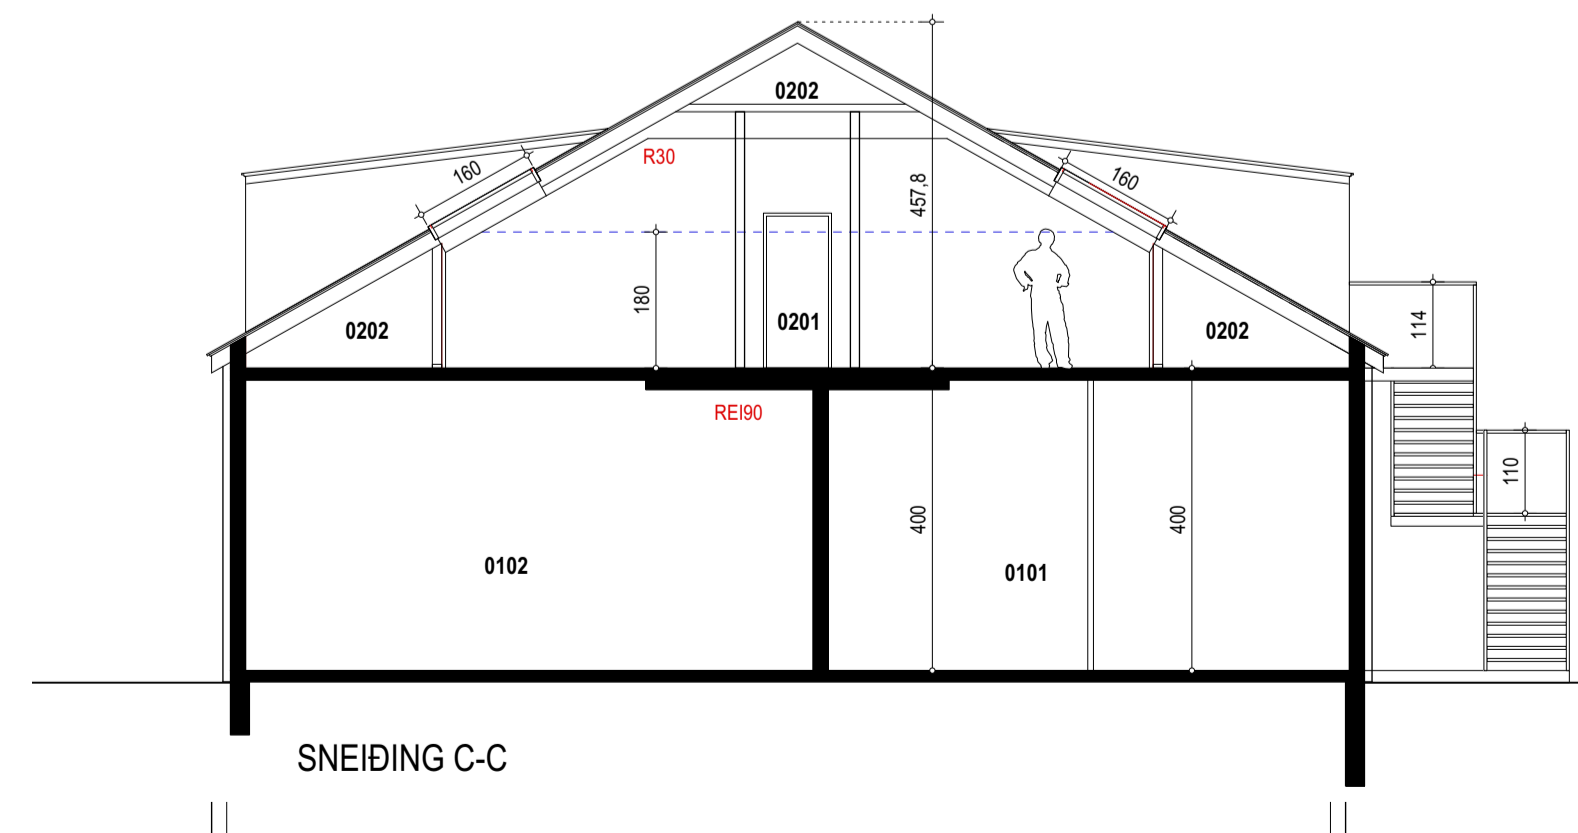

SNEIÐING C-C

ARNARLAX - Patrekshöfn	
Adalheikning	no 02
Útlit - sneiðingar	kvarði 1:100
dags. 28.02.2023	breytt:
GINGI teiknistofa Miðun 1, 460 Táknaforður Tjarnargata 10, 101 Reykjavík gingi11@simnet.is	
arkitektar faf Gunnlaugur Björn Jónsson	kl. 110254-3349 sími: 6976984